




Grundriss

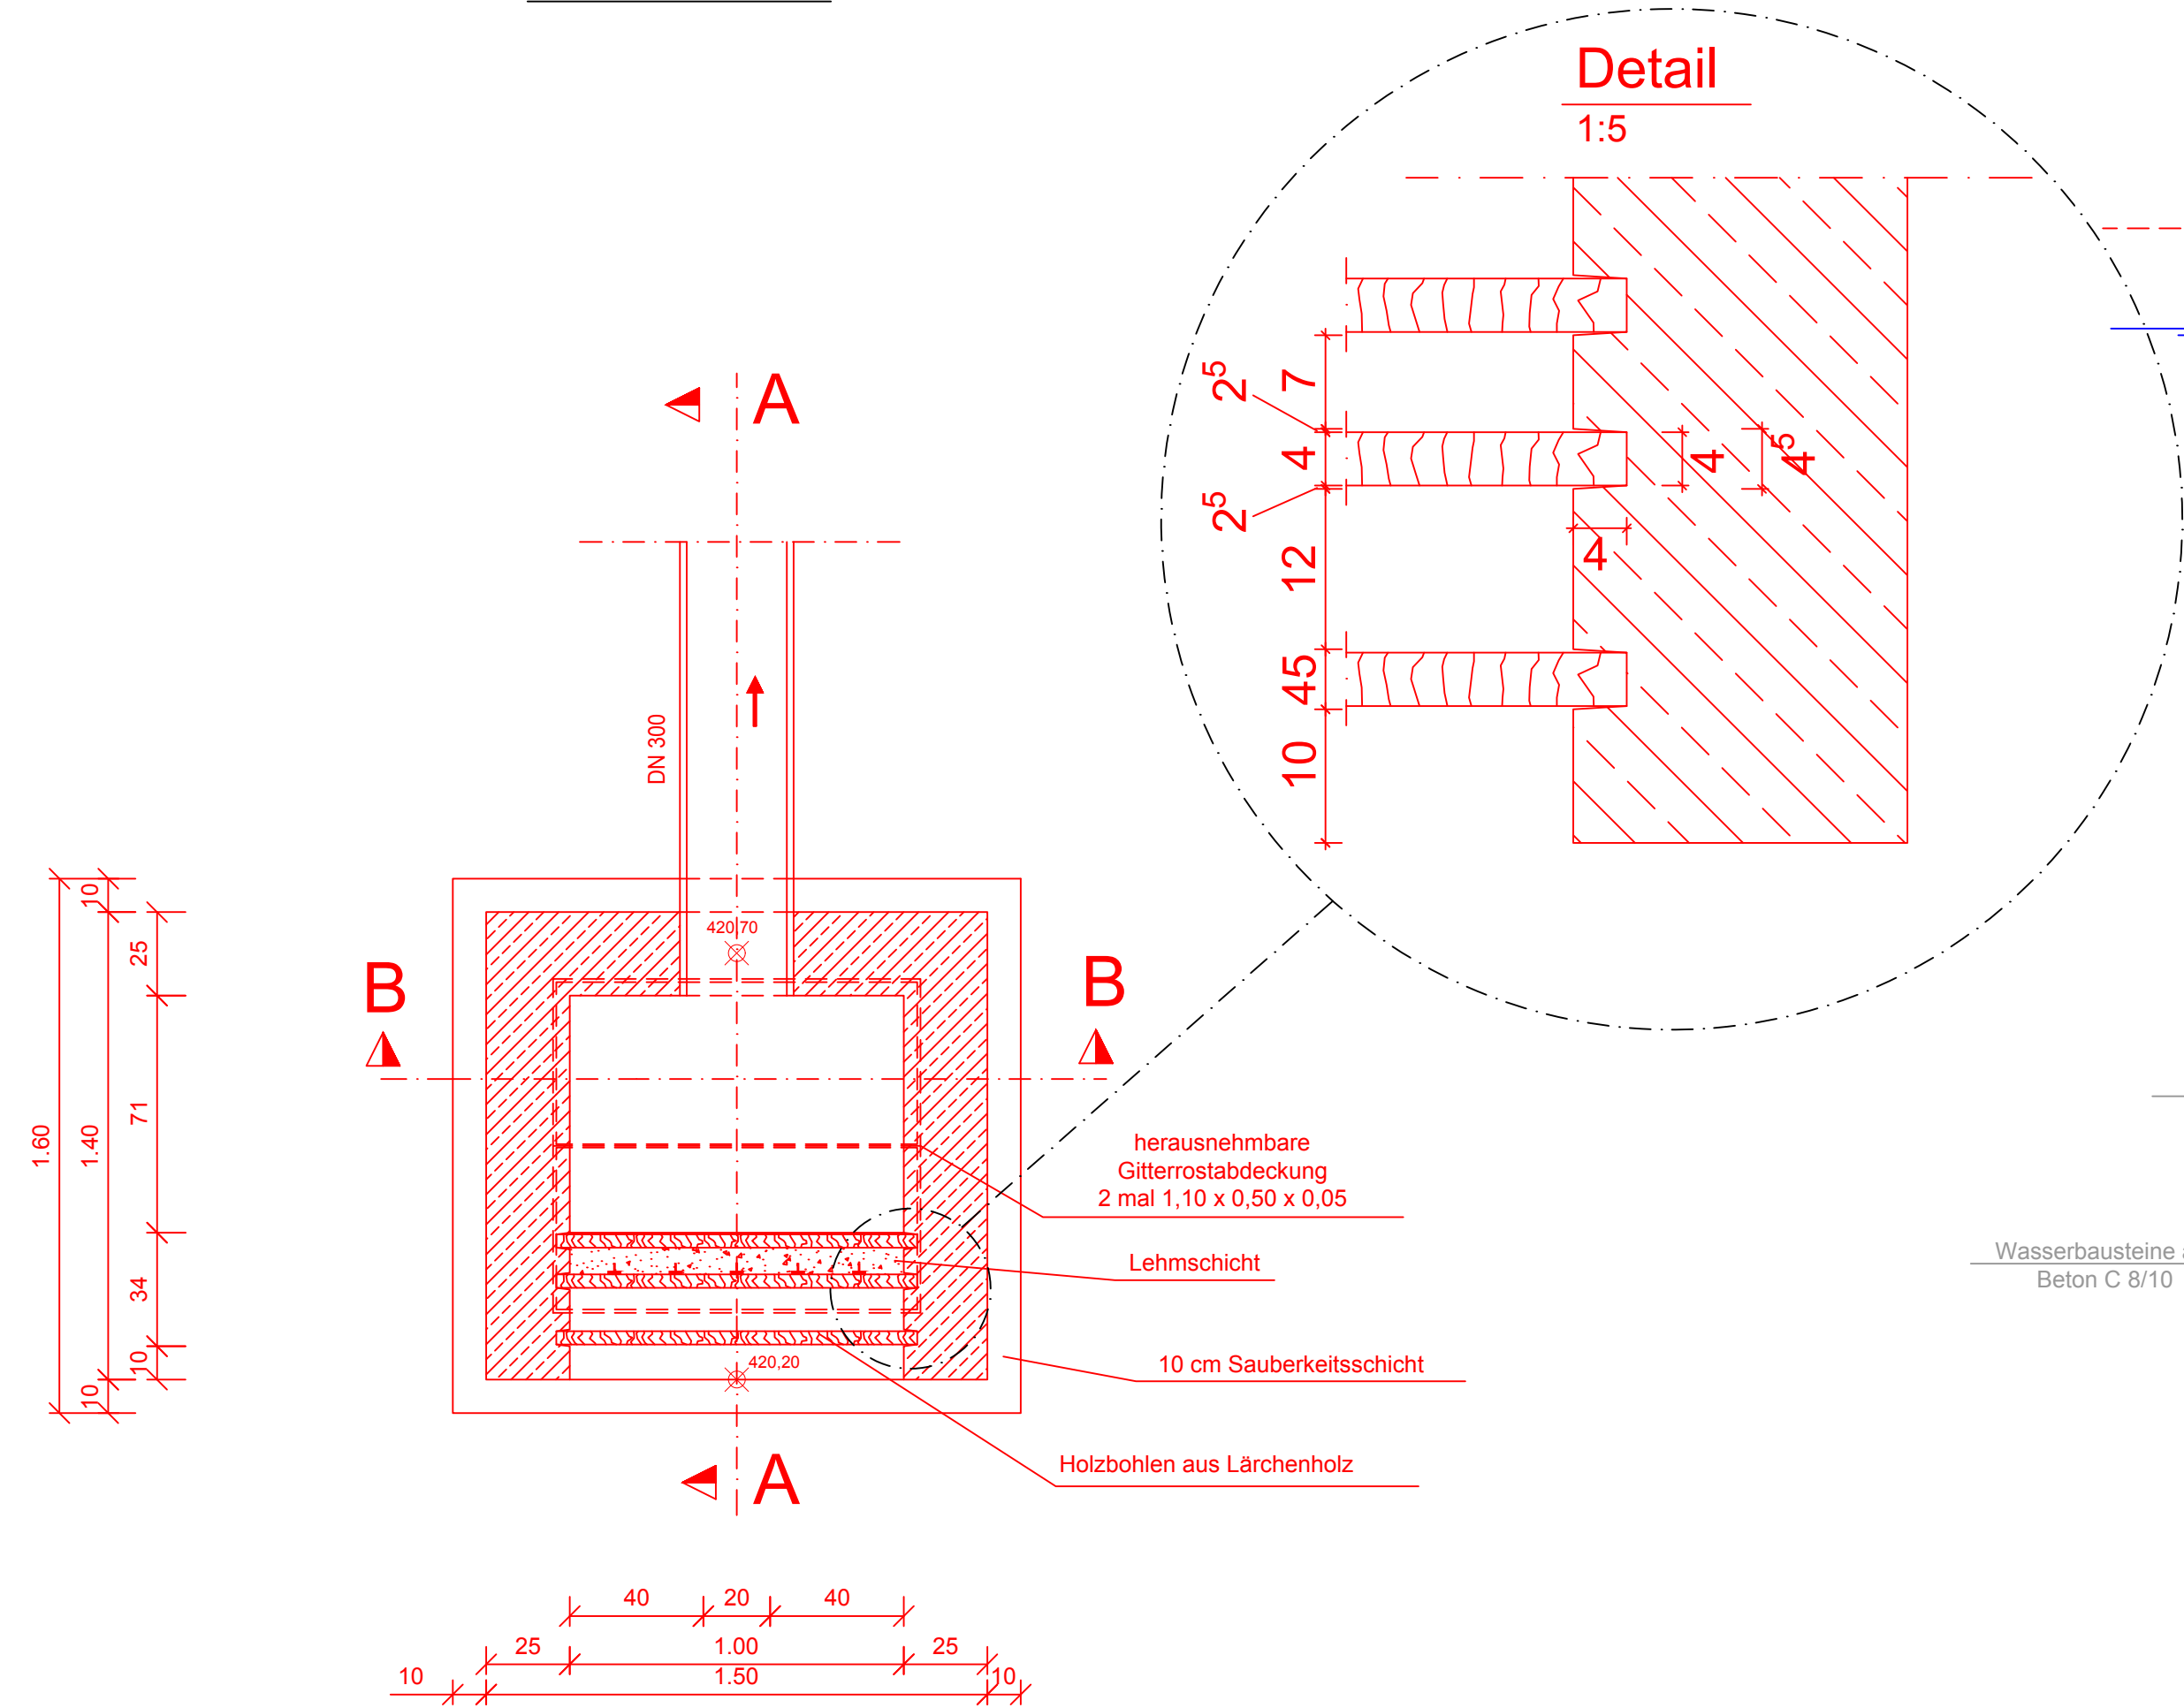

Schnitt A-A

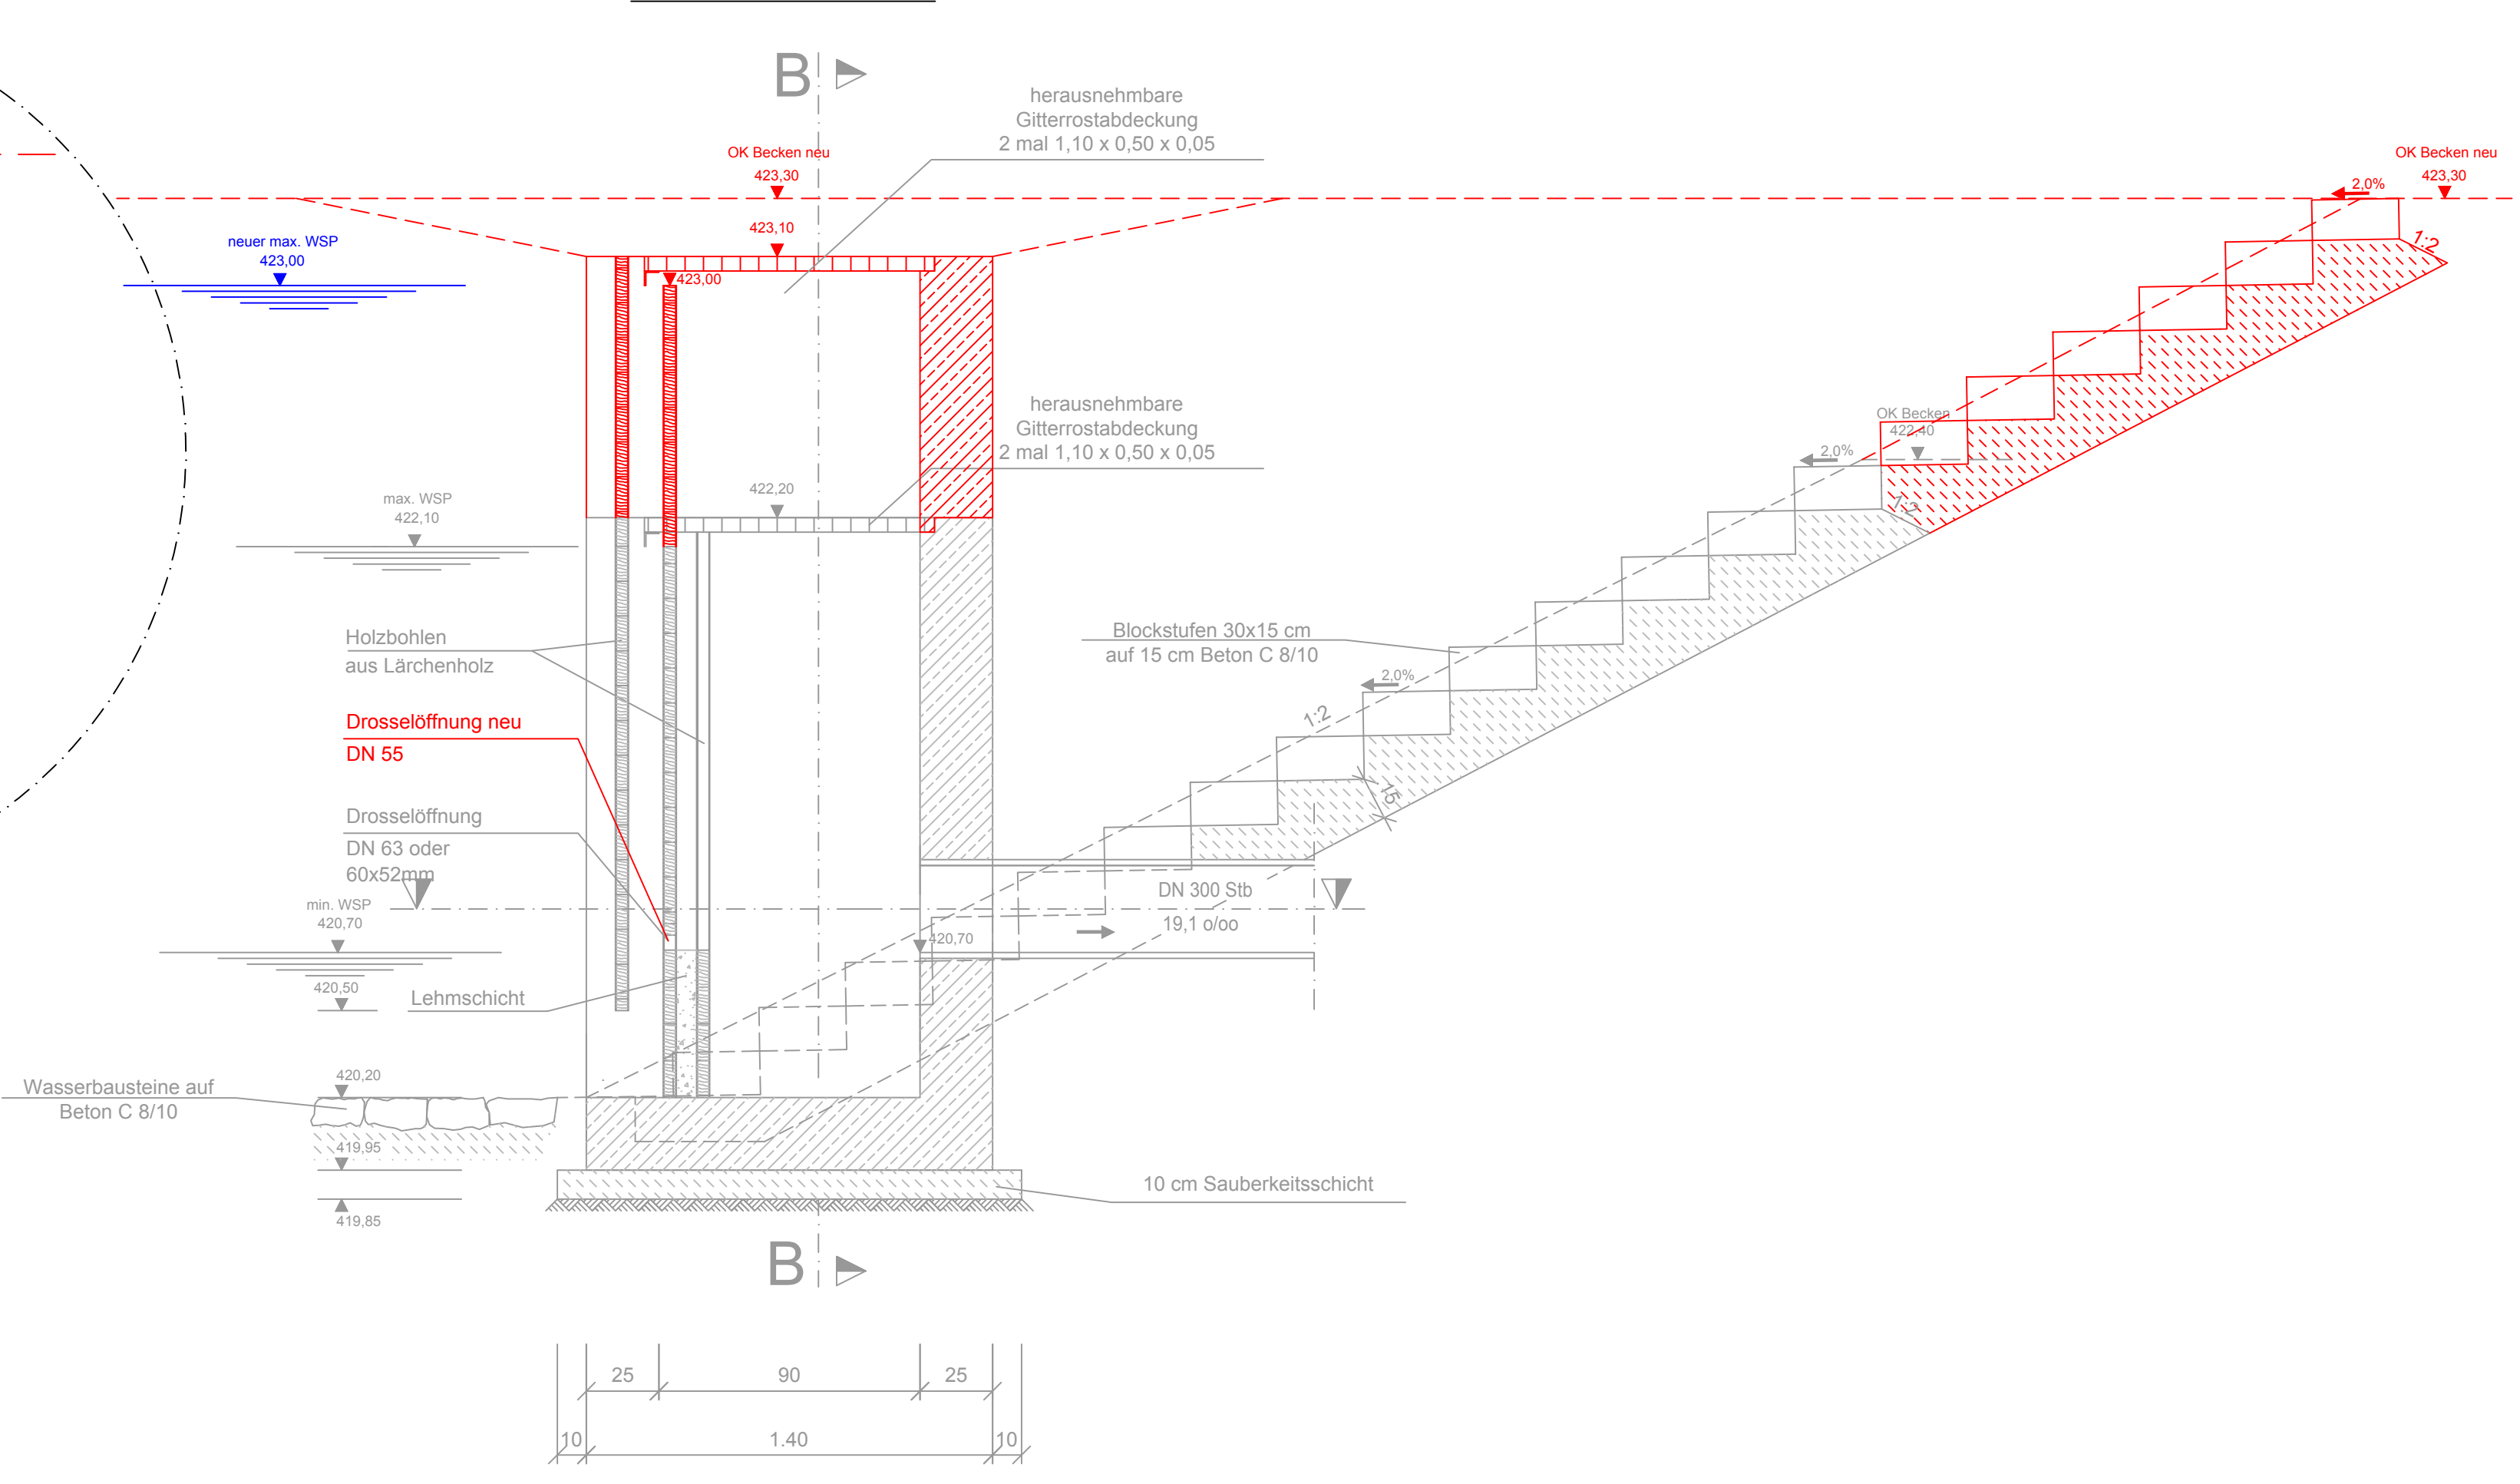

Schnitt B-B

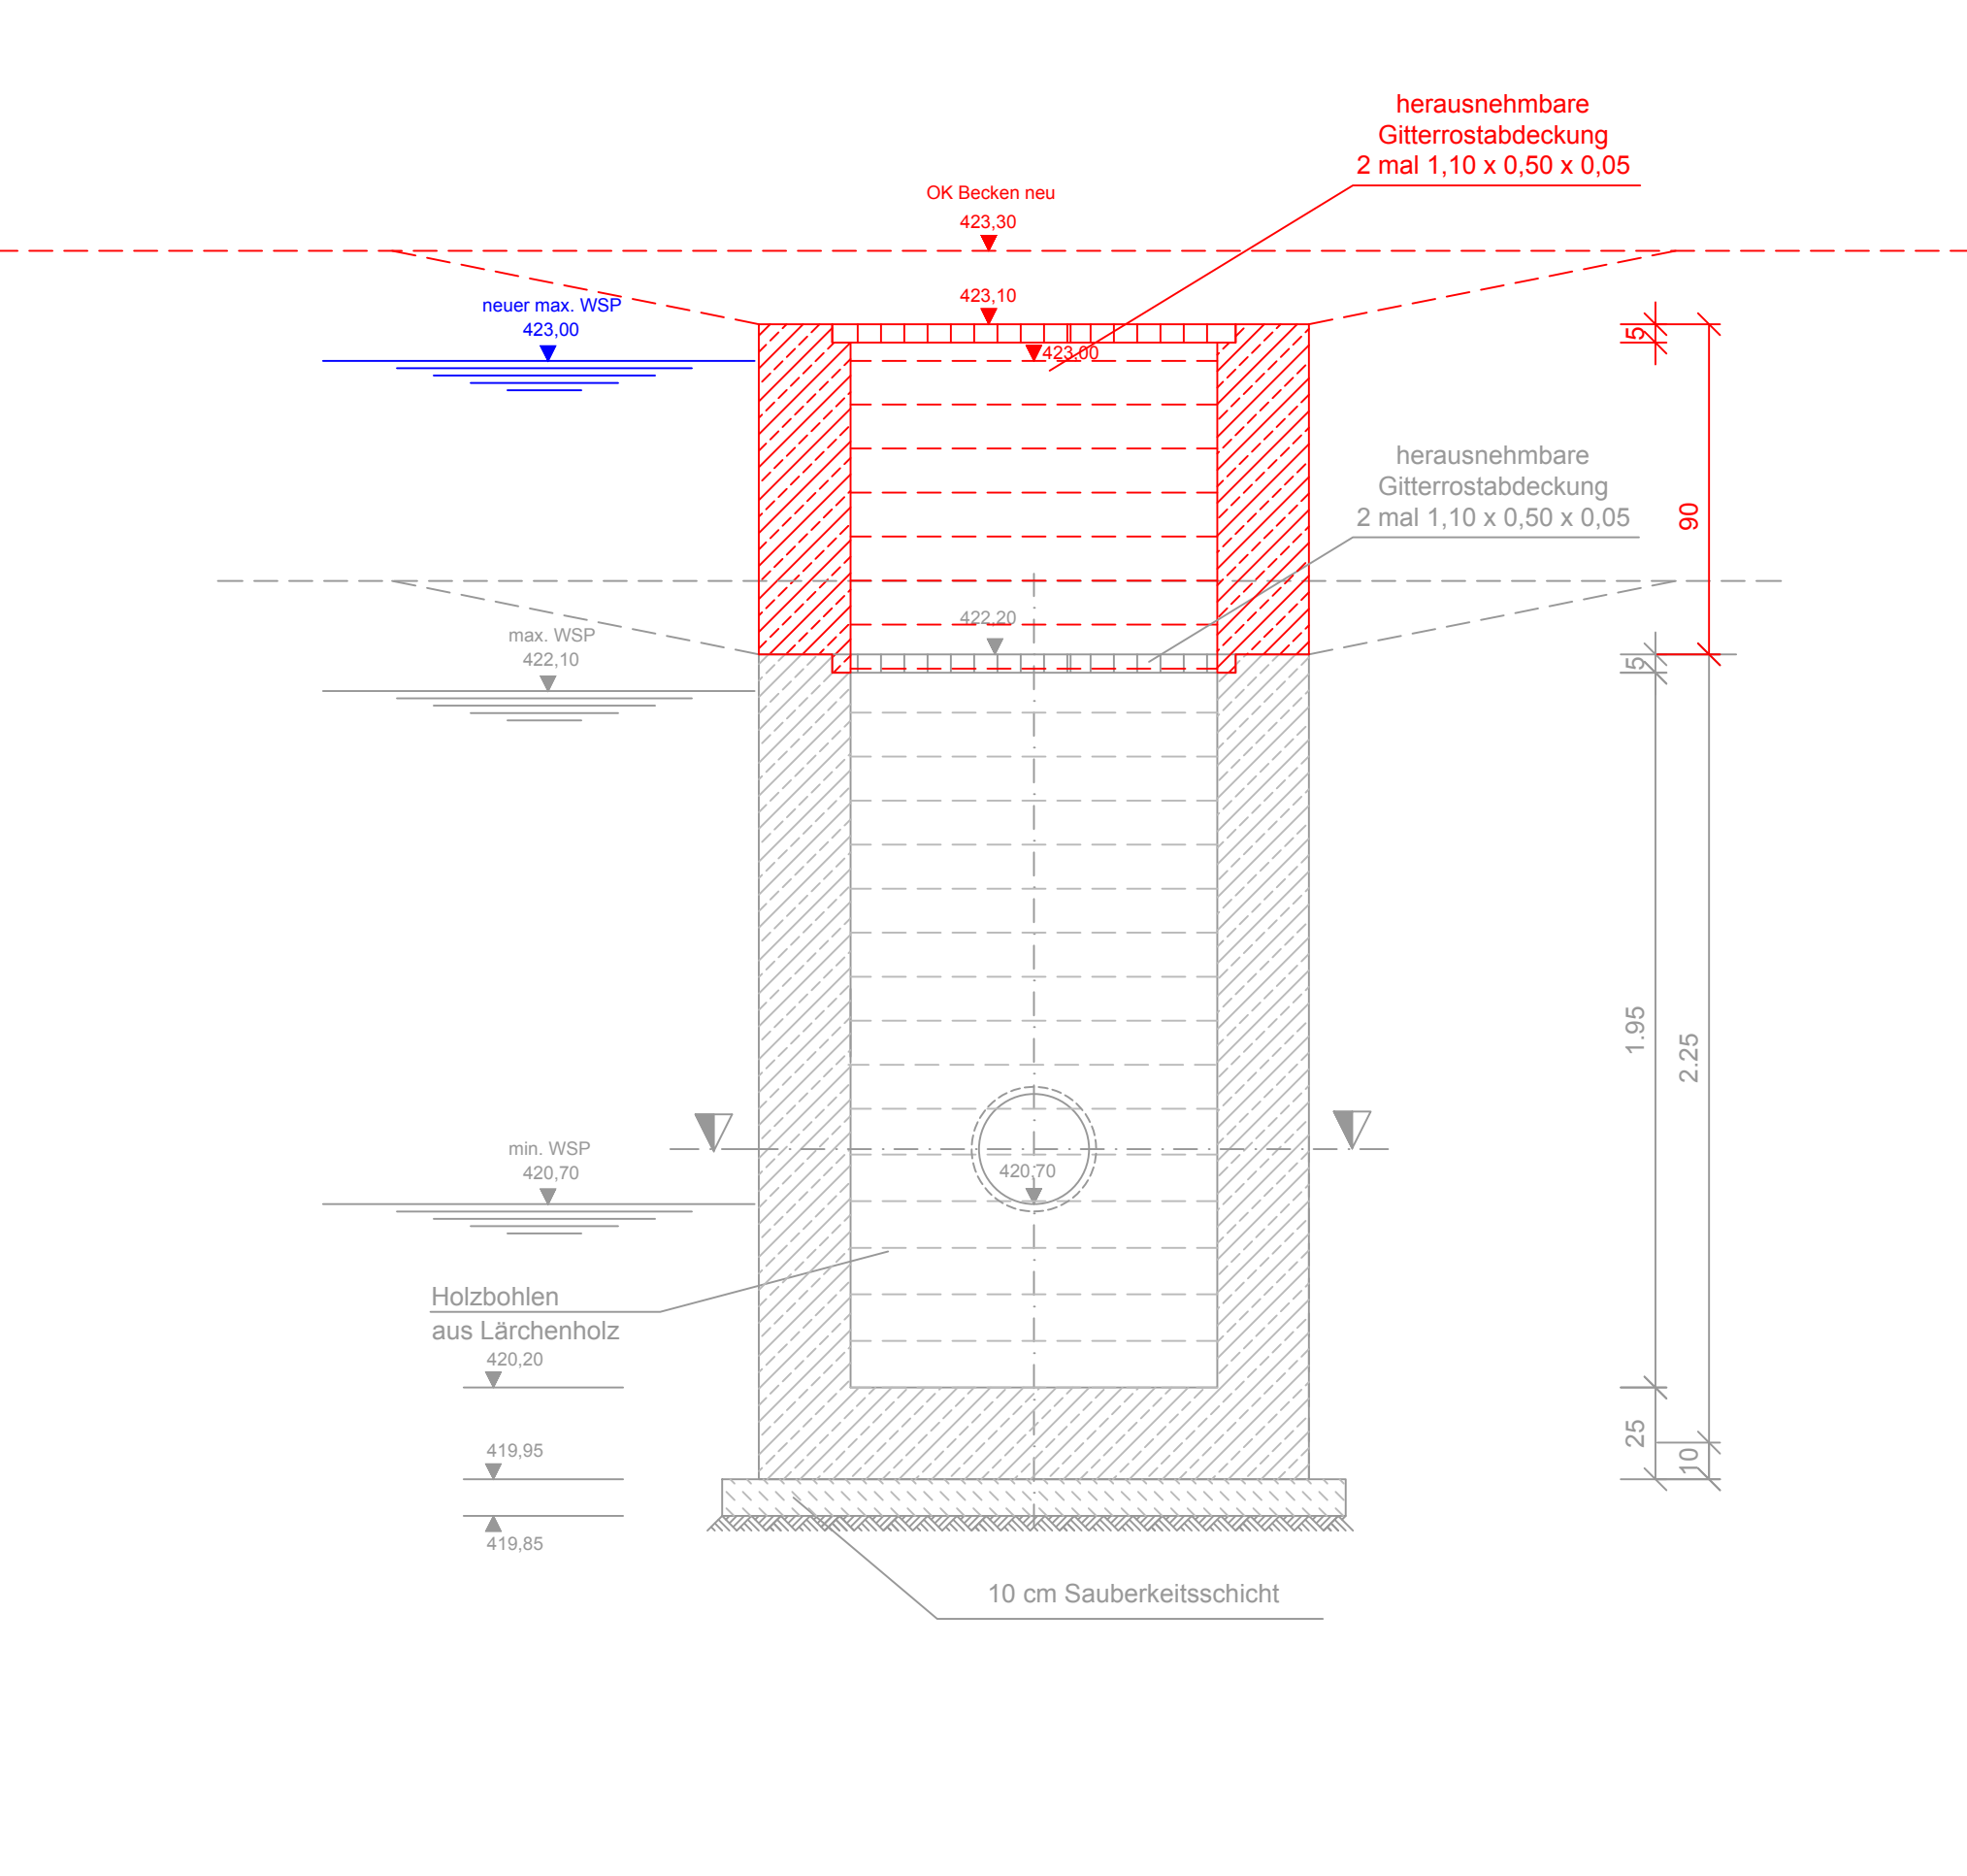

GENEHMIGUNGSPLANUNG vom November 2017

ÄNDERUNG	DATUM	INDEX	NAME
INHALT Teichmönch			
BAUHERR Gemeinde Wiesenfelden Georgsplatz 1 94344 Wiesenfelden		VORHABEN Wasserrechtsverfahren "Einleiten von Niederschlagswasser aus dem Ortsteil Sauburg in den Furtbach"	
ANLAGE 4.1	MASSSTAB 1:20	PLANGROESSE	0,39 m2
PLANNUMMER 05	PROJEKTNUMMER 33260	BEARBEITET	Schmidbauer
DATUM 20. November 2017		GEZEICHNET	Himstedt
UNTERSCHRIFT		GEPRUEFT	Reinhold
Entwurfsverfasser Bauherr		DATEI	33260_4_DP_Teichmönch.dwg

SEHLHOFF GMBH
 Rachelstraße 53
 94315 Straubing
 www.sehloff.eu

Telefon 09421 9264-0
 Telefax 09421 9264-90
 straubing@sehloff.eu

*Diese Zeichnung ist unser geistiges Eigentum. Sie darf gemäß §§ 7 und 11 UrhG und § 20 Abs 1 eines anderen Rechts nicht ohne schriftliche Genehmigung weder vervielfältigt noch übertragen werden. Die Haftung für Schäden, die aus der Verwendung dieser Zeichnung resultieren, ist ausgeschlossen.