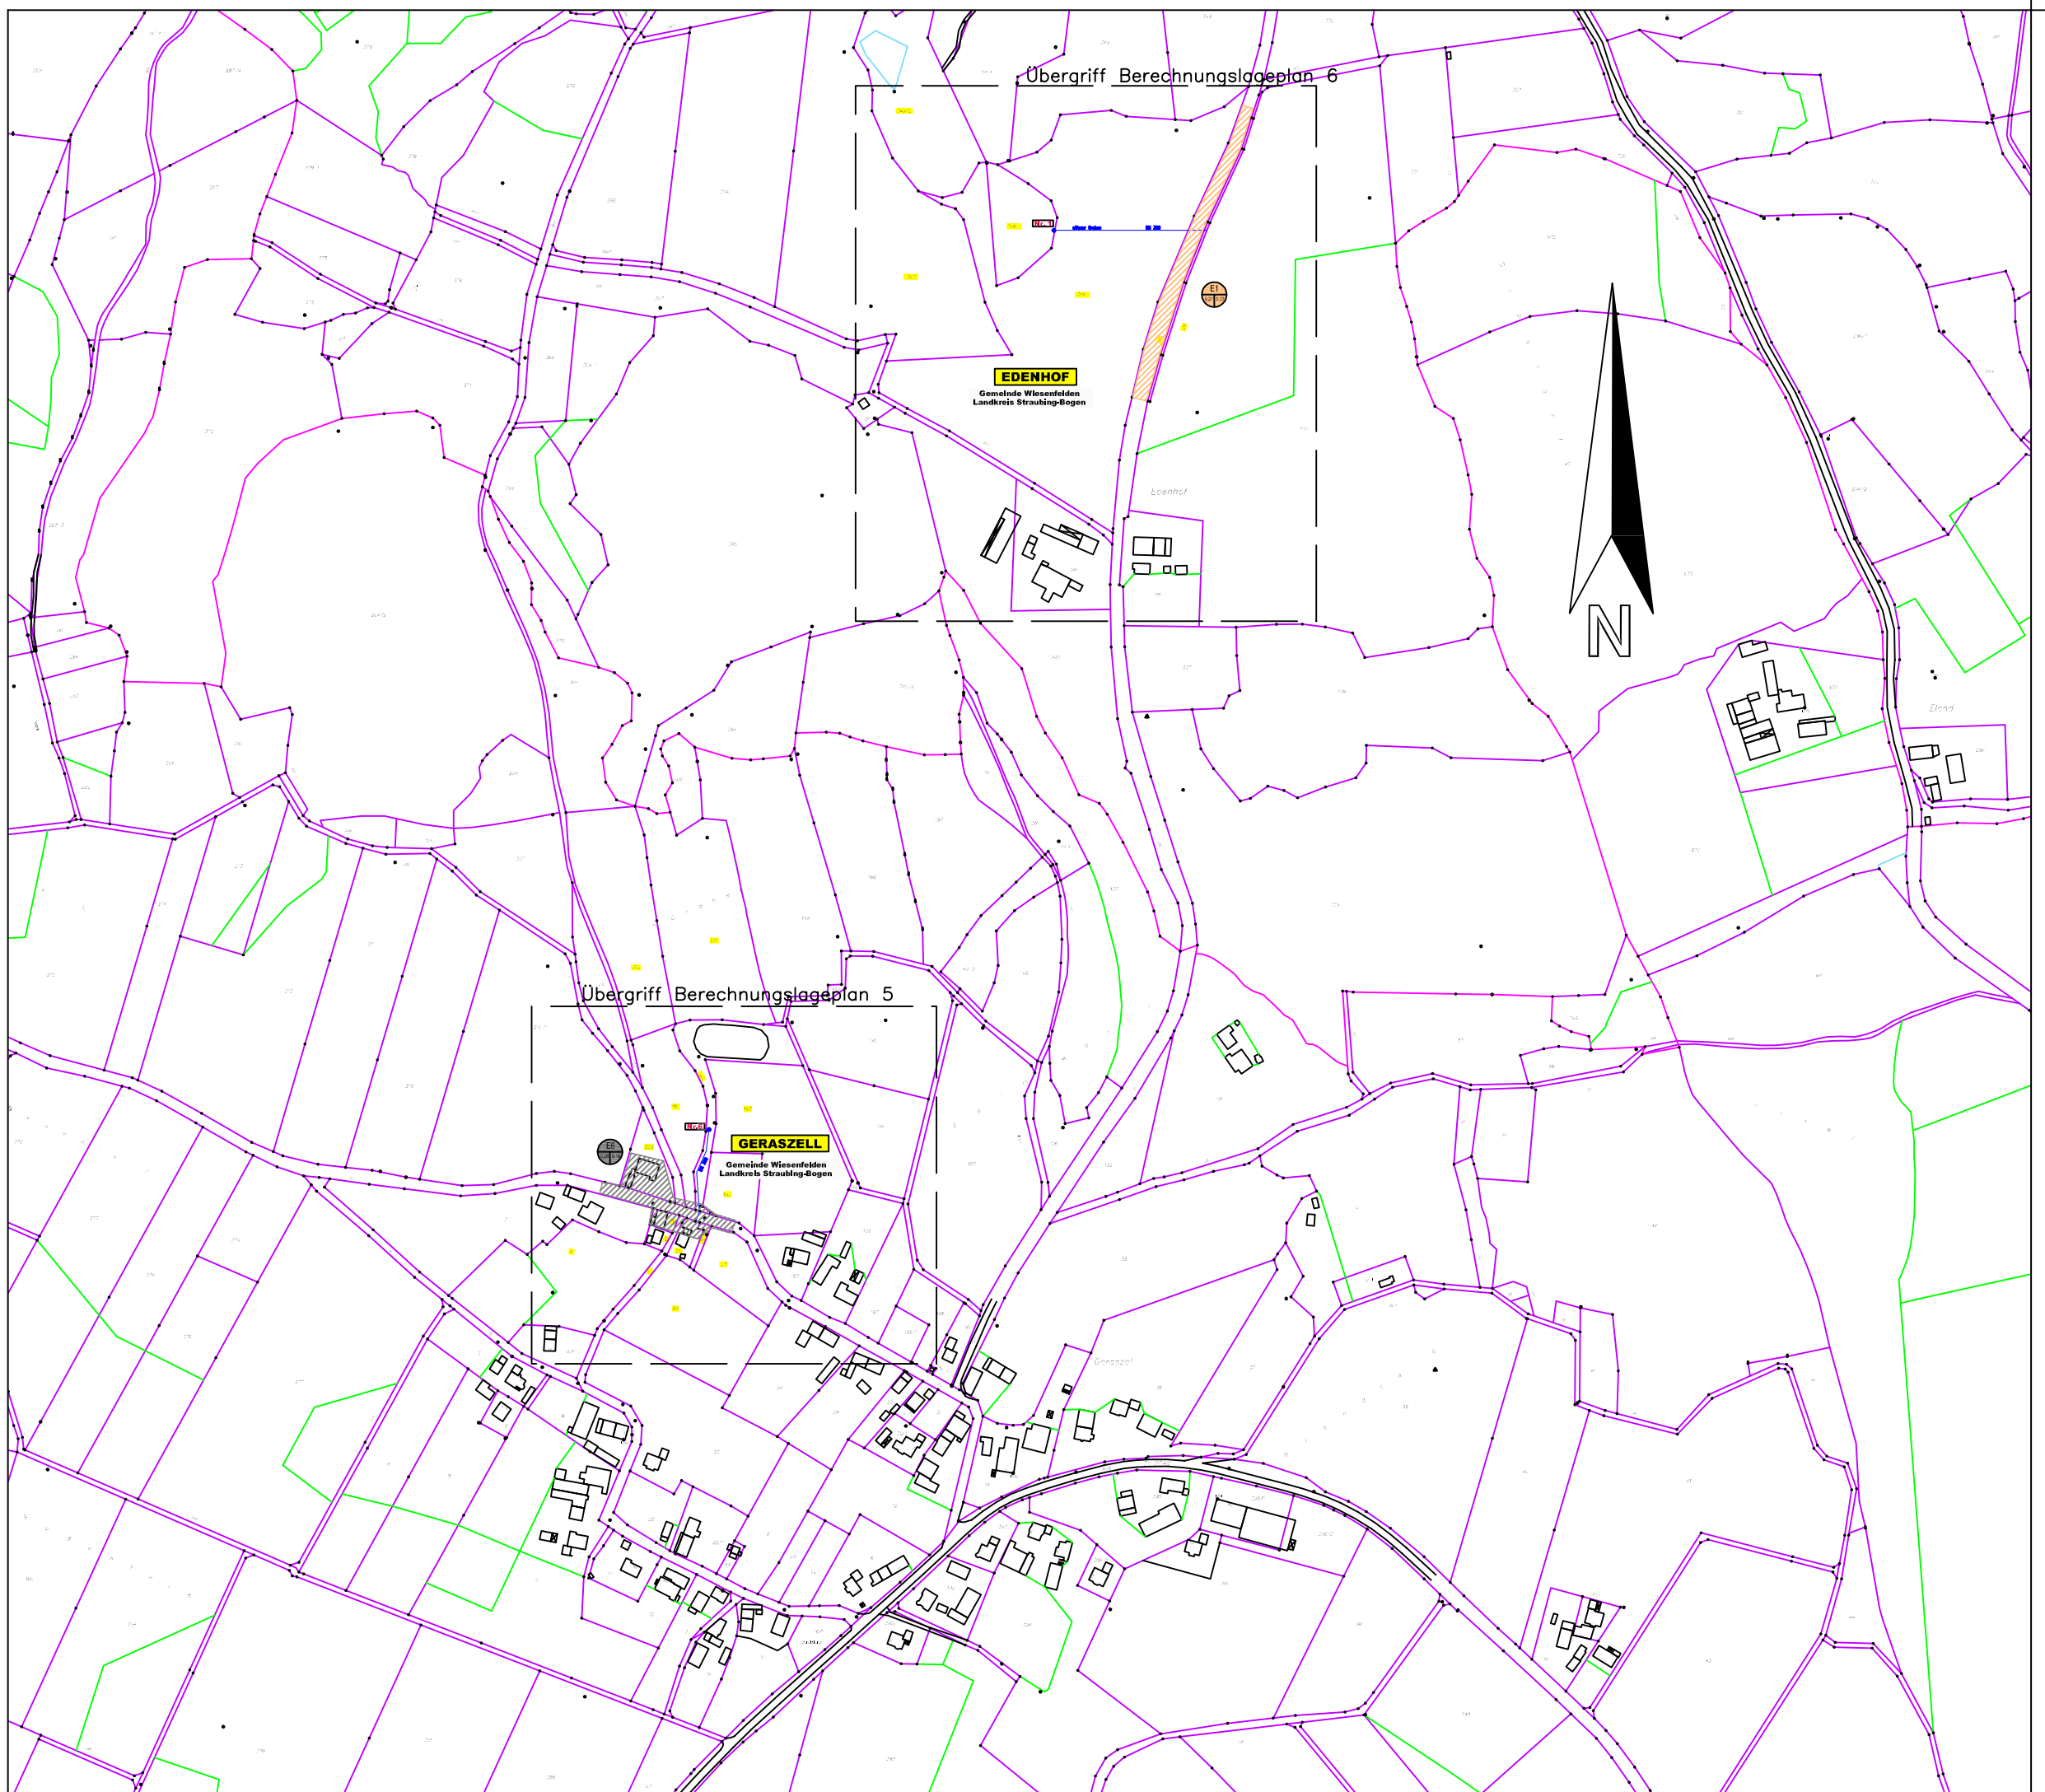

Nr.	Änderungen	Datum	Name

KEB Bauplanungs GmbH
Hirschberger Ring 10
94315 Straubing
Tel. 09421/3106-0
Fax 09421/3106-29

Konzepte
Erschließung
Bauberatung

Vorhaben: Wasserrechtsverfahren Ortsteile in der Gemeinde Wiesenfelden
Vorhabensträger: Gemeinde Wiesenfelden
Landkreis: Straubing – Bogen

	Datum	Name
bearbeitet:	01/17	Troiber
gezeichnet:	01/17	Wildenauer
geplottet:	27.04.2017	12:31
Projekt-Nr.: 02657		Anlage: 5

Maßstab: 1:5000

ÜBERSICHTSLAGEPLAN 2
(Ortsteile Geraszell und Edenhof)

Vorhabensträger:

Entwurfsverfasser:

Straubing, den 26.04.2017

X:\11 Wasserrechtsverfahren\Wiesenfelden\WRV OT Gem. Wiesenfelden\Bauentwurf\Planunterlagen\4_7_ÜLP_5000_Gde Wiesenfelden_NEU.dwg