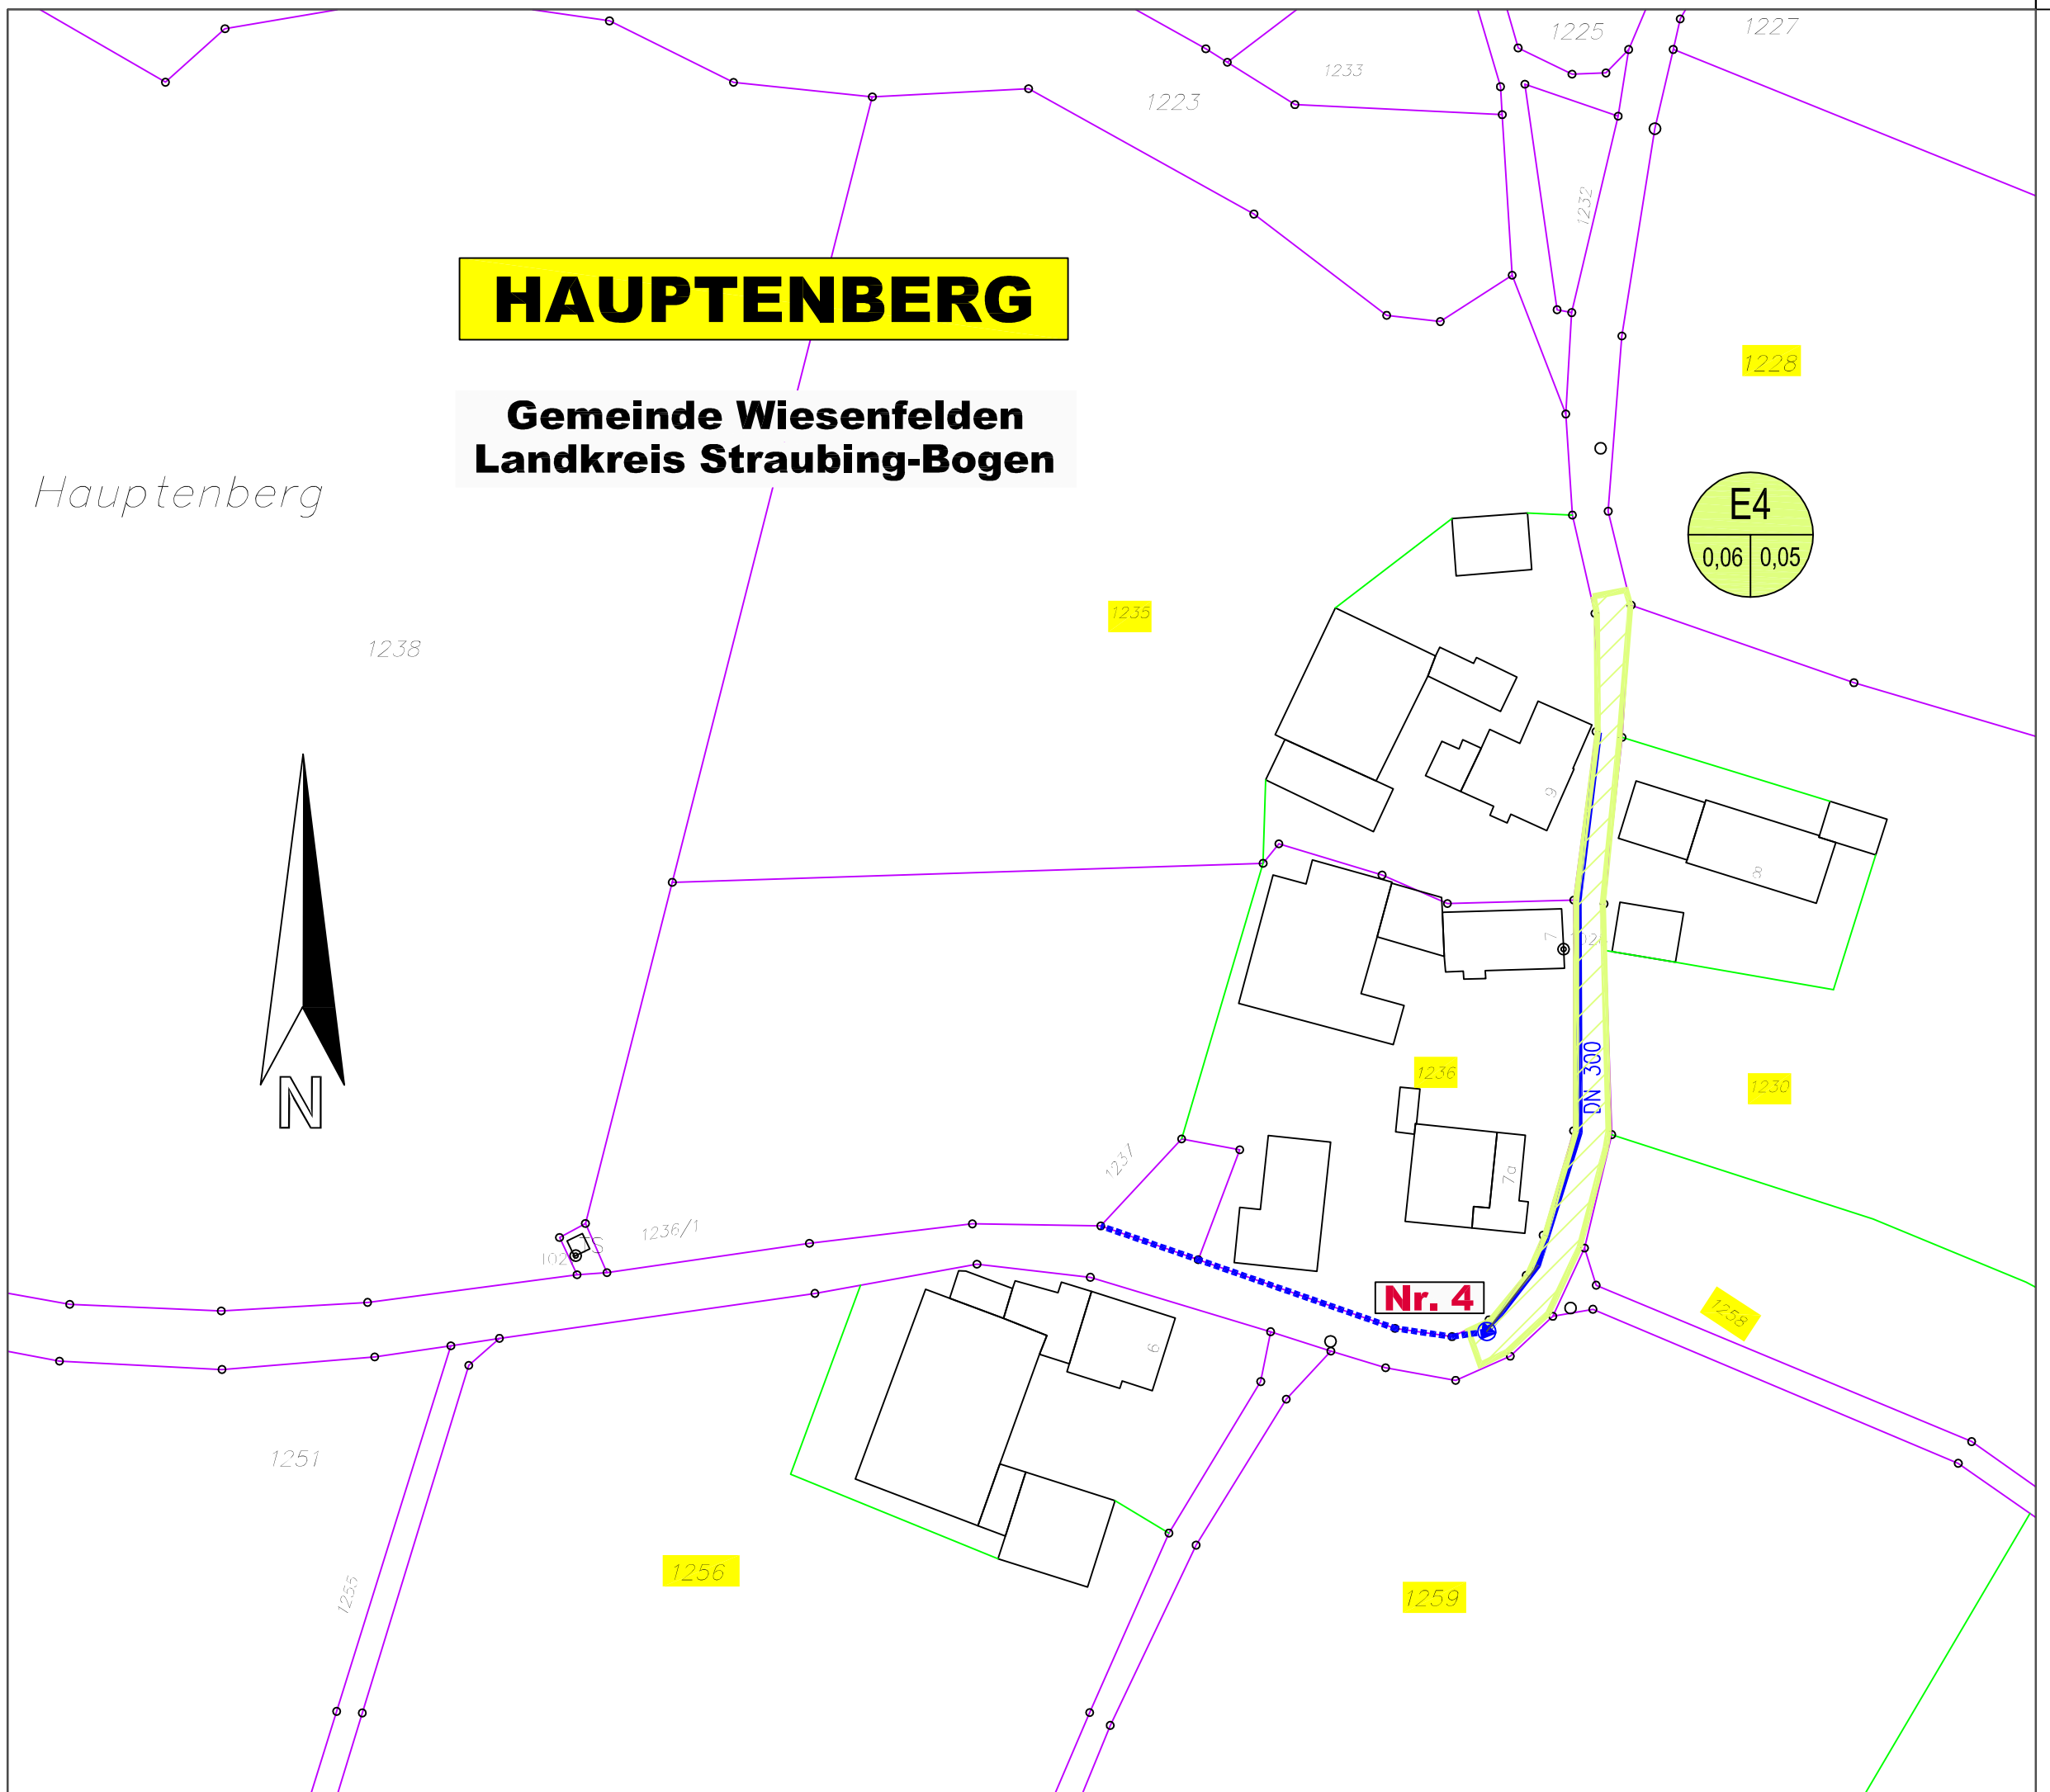

LEGENDE:

E4 (0,06 | 0,05)	Einzugsgebiet mit Angabe der Gesamtfläche und des befestigten Anteils in ha
1228	betroffene Flurnummer
Nr. 4	bestehende Einlaufstelle mit Nummerierung
	Vorfluter
	offener Graben mit Fließrichtung
	best. Verrohrung
DN 300	best. RW-Kanal

Nr.	Änderungen	Datum	Name

KEB Bauplanungs GmbH
Hirschberger Ring 10
94315 Straubing
Tel. 09421/3106-0
Fax 09421/3106-29

Konzepte
Erschließung
Bauberatung

Vorhaben: Wasserrechtsverfahren Ortsteile in der Gemeinde Wiesenfelden
Vorhabensträger: Gemeinde Wiesenfelden
Landkreis: Straubing – Bogen

	Datum	Name
bearbeitet:	01/17	Troiber
gezeichnet:	01/17	Wildenauer
geplottet:	27.04.2017	11:49
Projekt-Nr.: 02657		Anlage: 11

Maßstab: 1:1000

BERECHNUNGSLAGEPLAN 4
(Ortsteil Hauptenberg)

Vorhabensträger:

Entwurfsverfasser:

Straubing, den 26.04.2017

X:\11 Wasserrechtsverfahren\Wiesenfelden\WRV OT Gem. Wiesenfelden\Bauentwurf\Planunterlagen\Berechnungslageplan_Gde Wiesenfelden_OT Hauptenberg.dwg