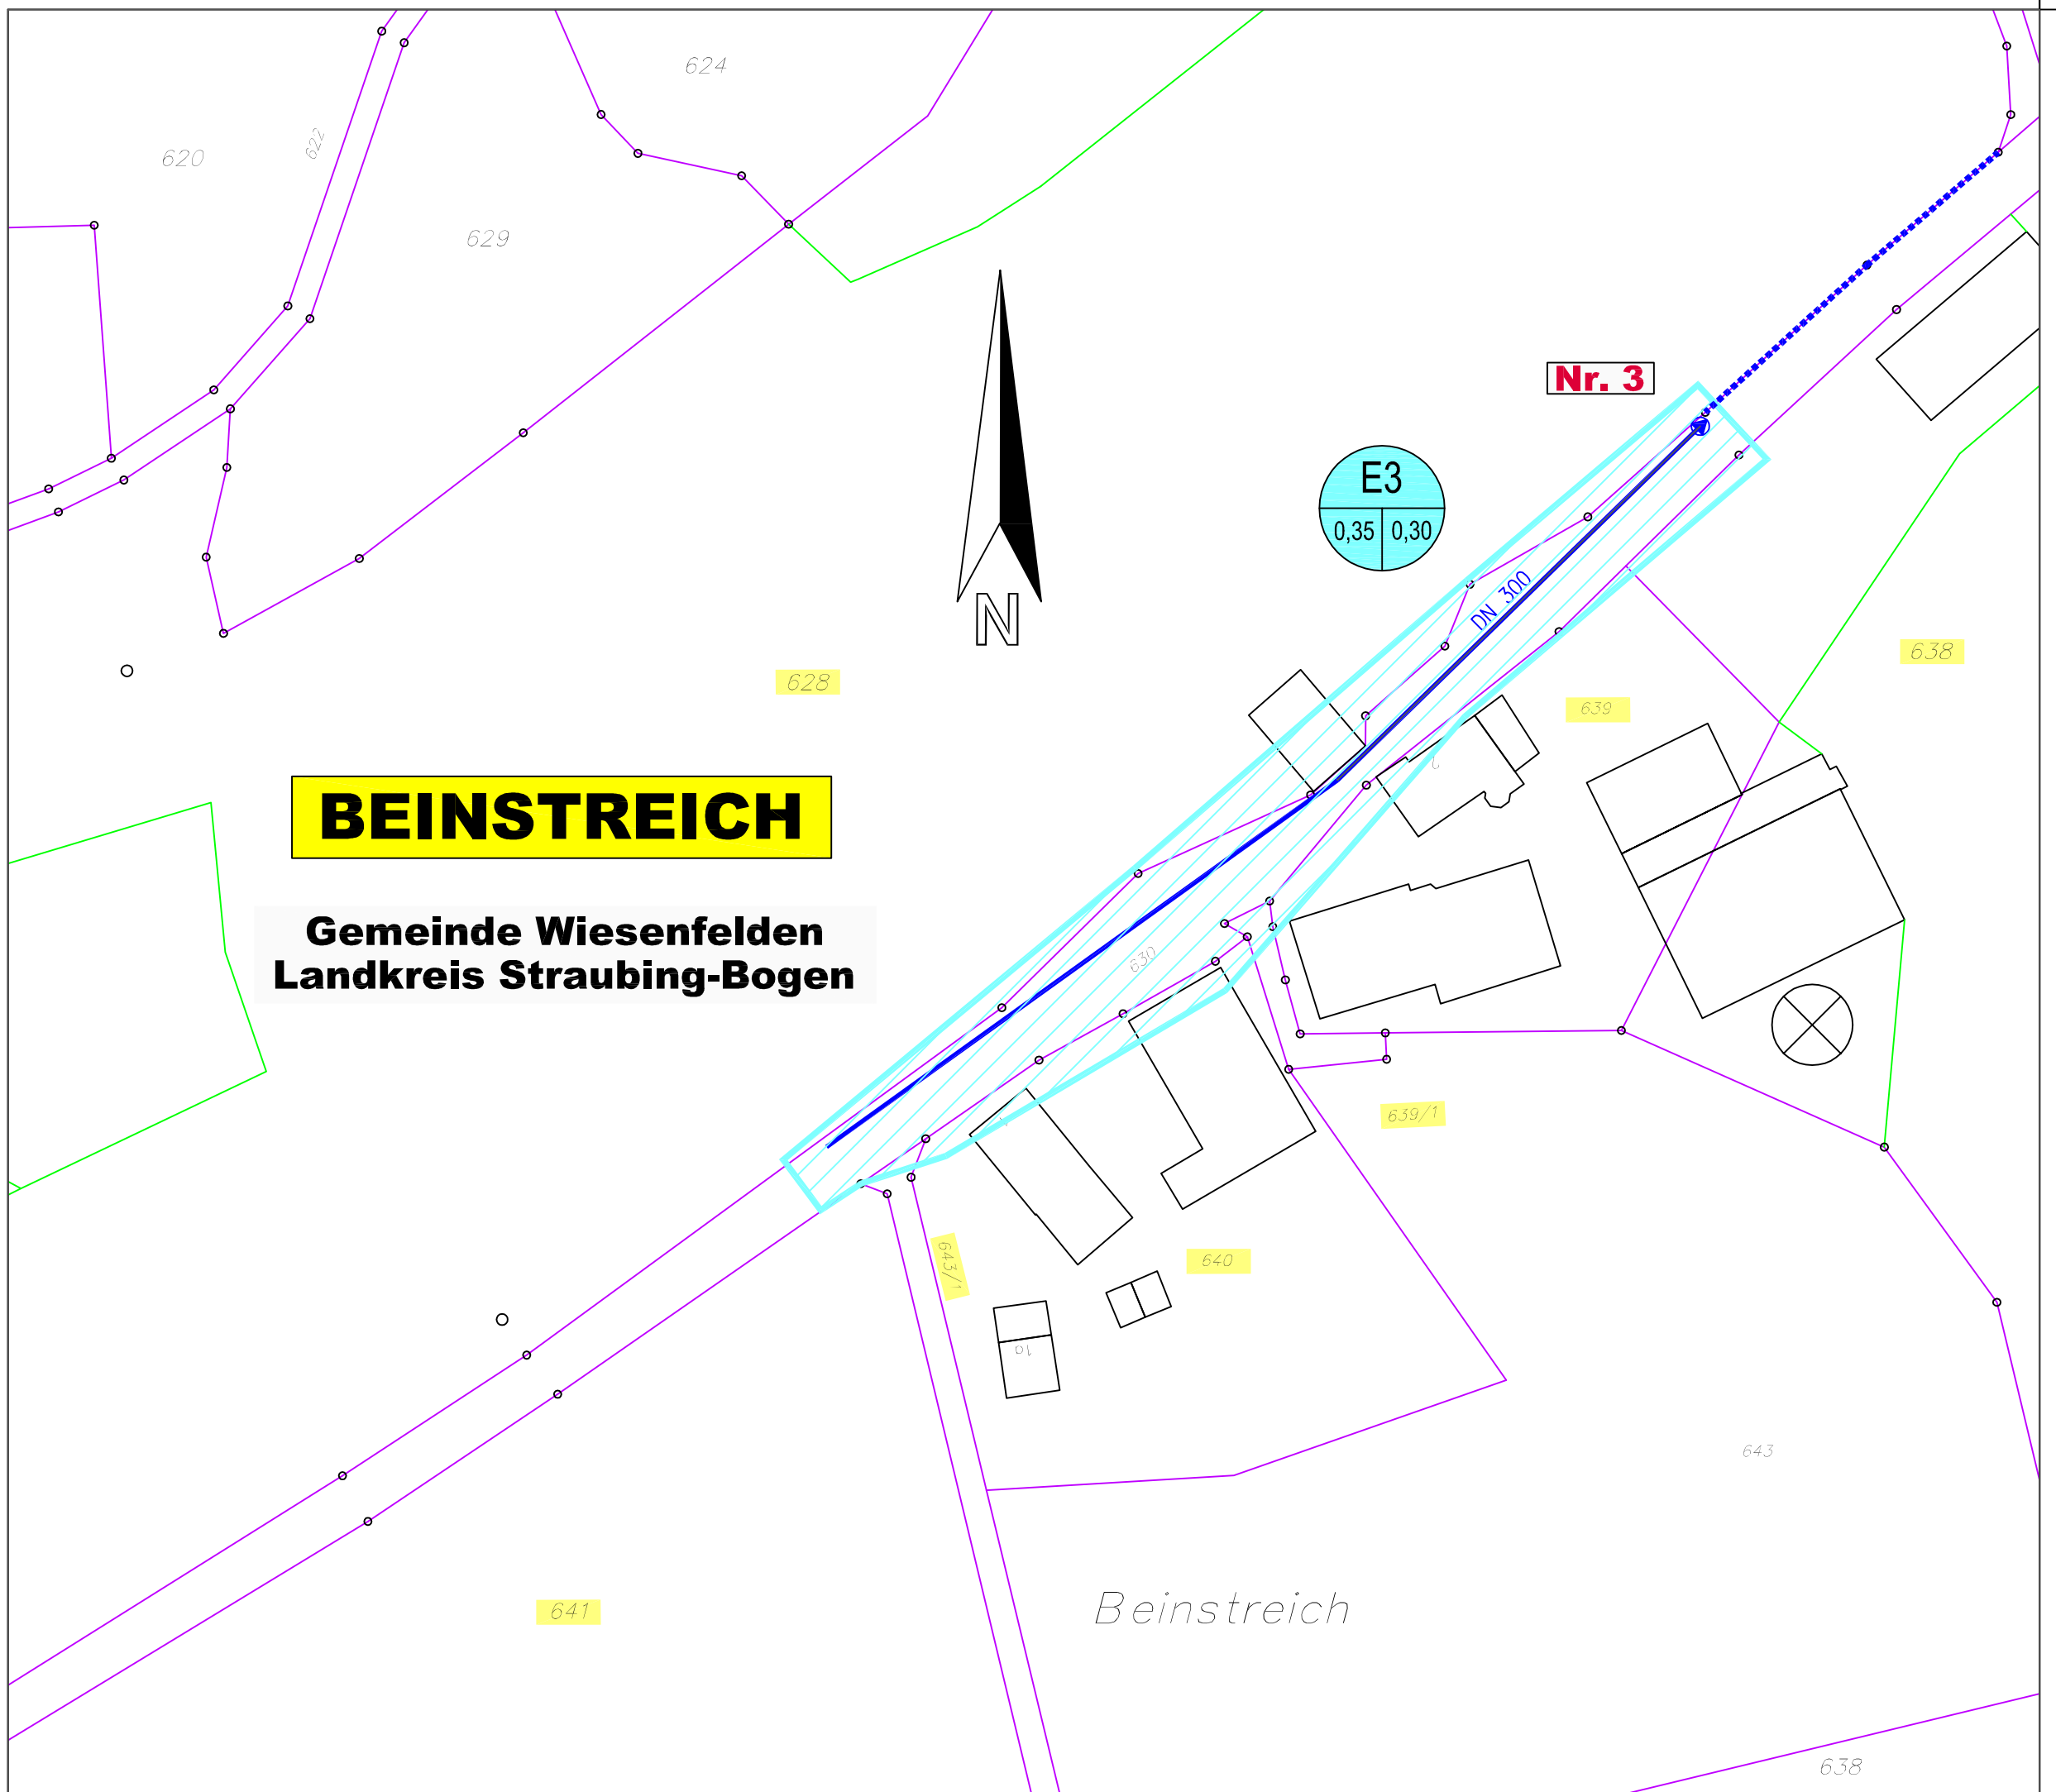

LEGENDE:

E3 (0,35 | 0,30)	Einzugsgebiet mit Angabe der Gesamtfläche und des befestigten Anteils in ha
638	betroffene Flurnummern
Nr. 3	Einleitungsstelle bestehend mit Nummerierung
	Vorfluter
	offener Graben mit Fließrichtung
	best. Verrohrung
DN 300	best. RW-Kanal

Nr.	Änderungen	Datum	Name

KEB Bauplanungs GmbH
Hirschberger Ring 10
94315 Straubing
Tel. 09421/3106-0
Fax 09421/3106-29

Konzepte
Erschließung
Bauberatung

Vorhaben: Wasserrechtsverfahren Ortsteile in der Gemeinde Wiesenfelden
Vorhabensträger: Gemeinde Wiesenfelden
Landkreis: Straubing – Bogen

	Datum	Name
bearbeitet:	01/17	Troiber
gezeichnet:	01/17	Wildenauer
geplottet:	27.04.2017	11:42
Projekt-Nr.: 02657		Anlage: 15

Maßstab: 1:1000

BERECHNUNGSLAGEPLAN 8
(Ortsteil Beinstreich)

Vorhabensträger:

Entwurfsverfasser:

Straubing, den 26.04.2017

X:\11 Wasserrechtsverfahren\Wiesenfelden\WRV OT Gem. Wiesenfelden\Bauentwurf\Planunterlagen\Berechnungslageplan_Gde Wiesenfelden_OT Beinstreich.dwg