



Längsschnitt 1  
(R202 bis Einlauf 1)

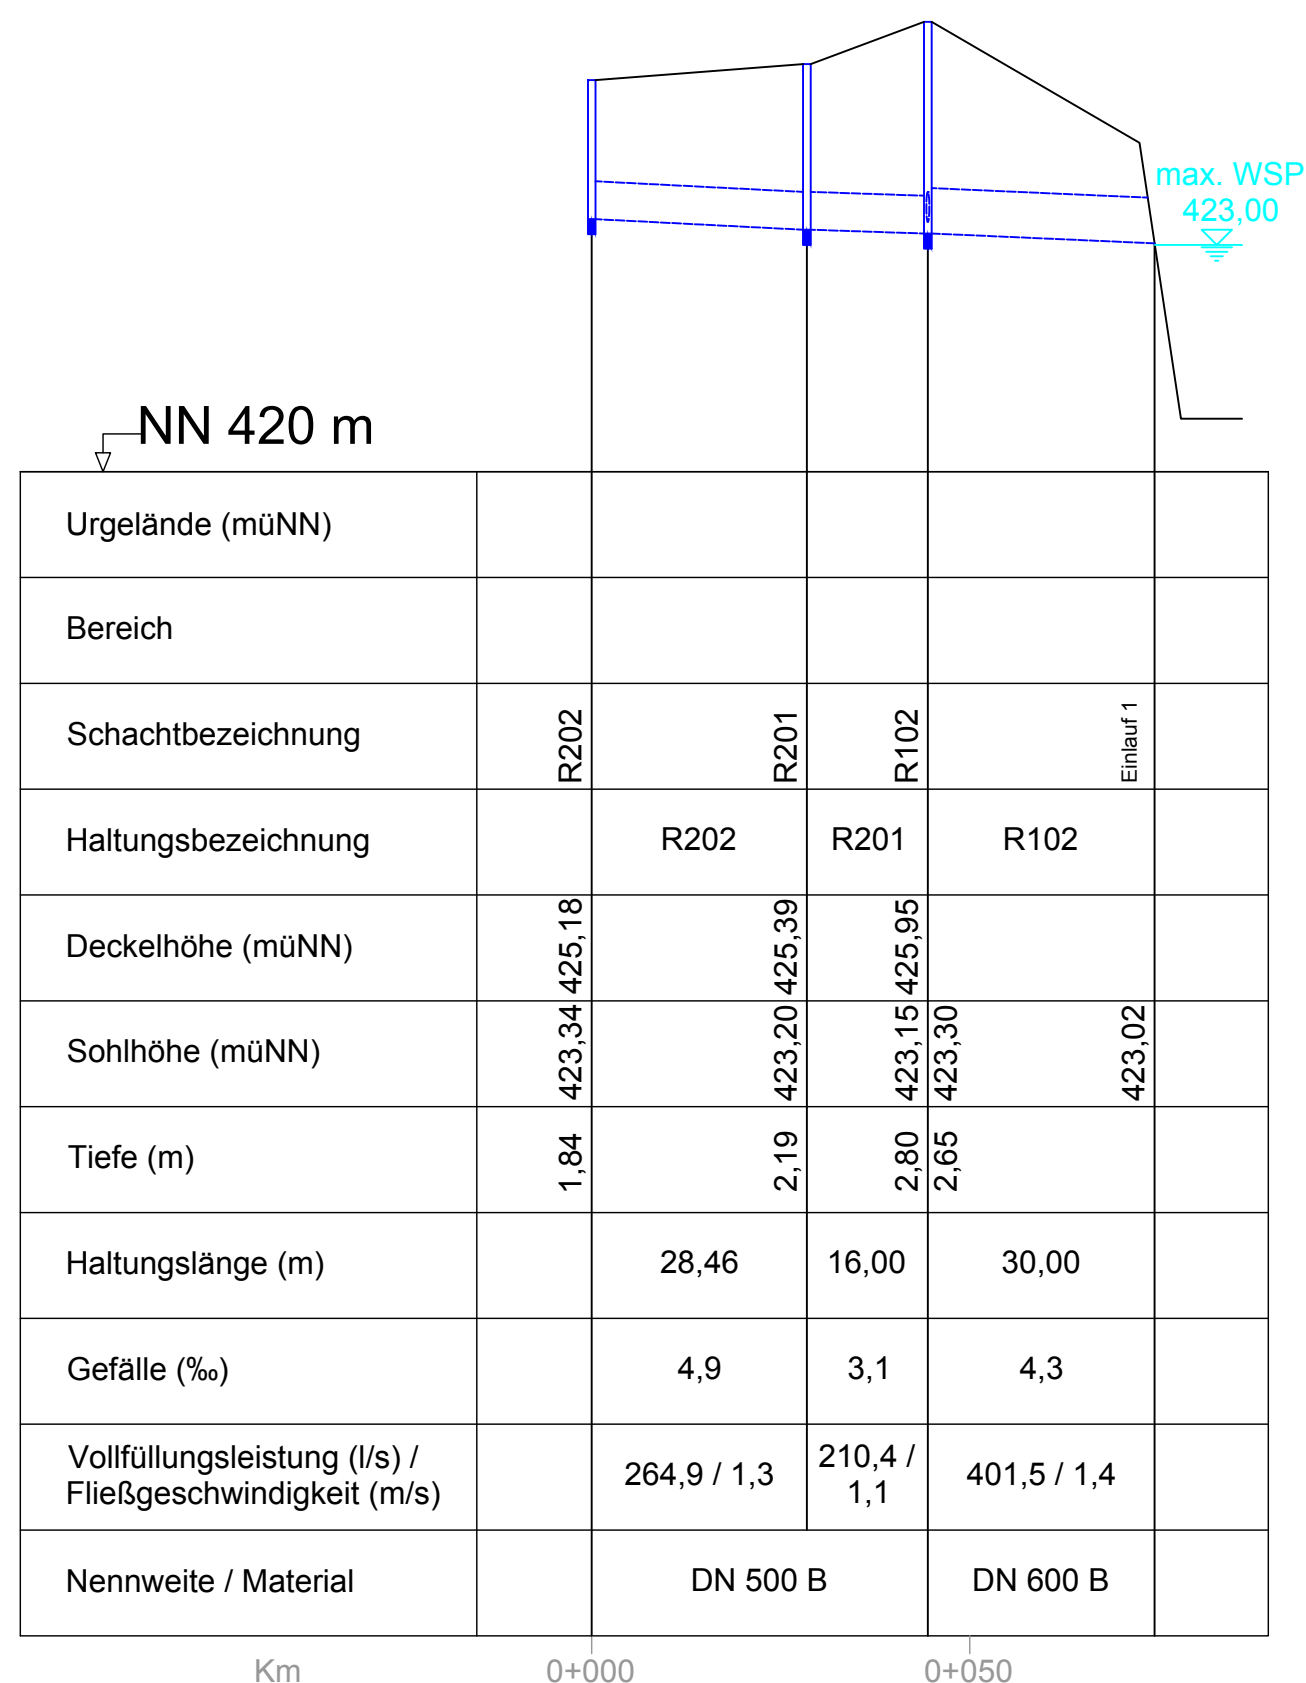

Längsschnitt 2  
(R104 bis Einlauf 1)

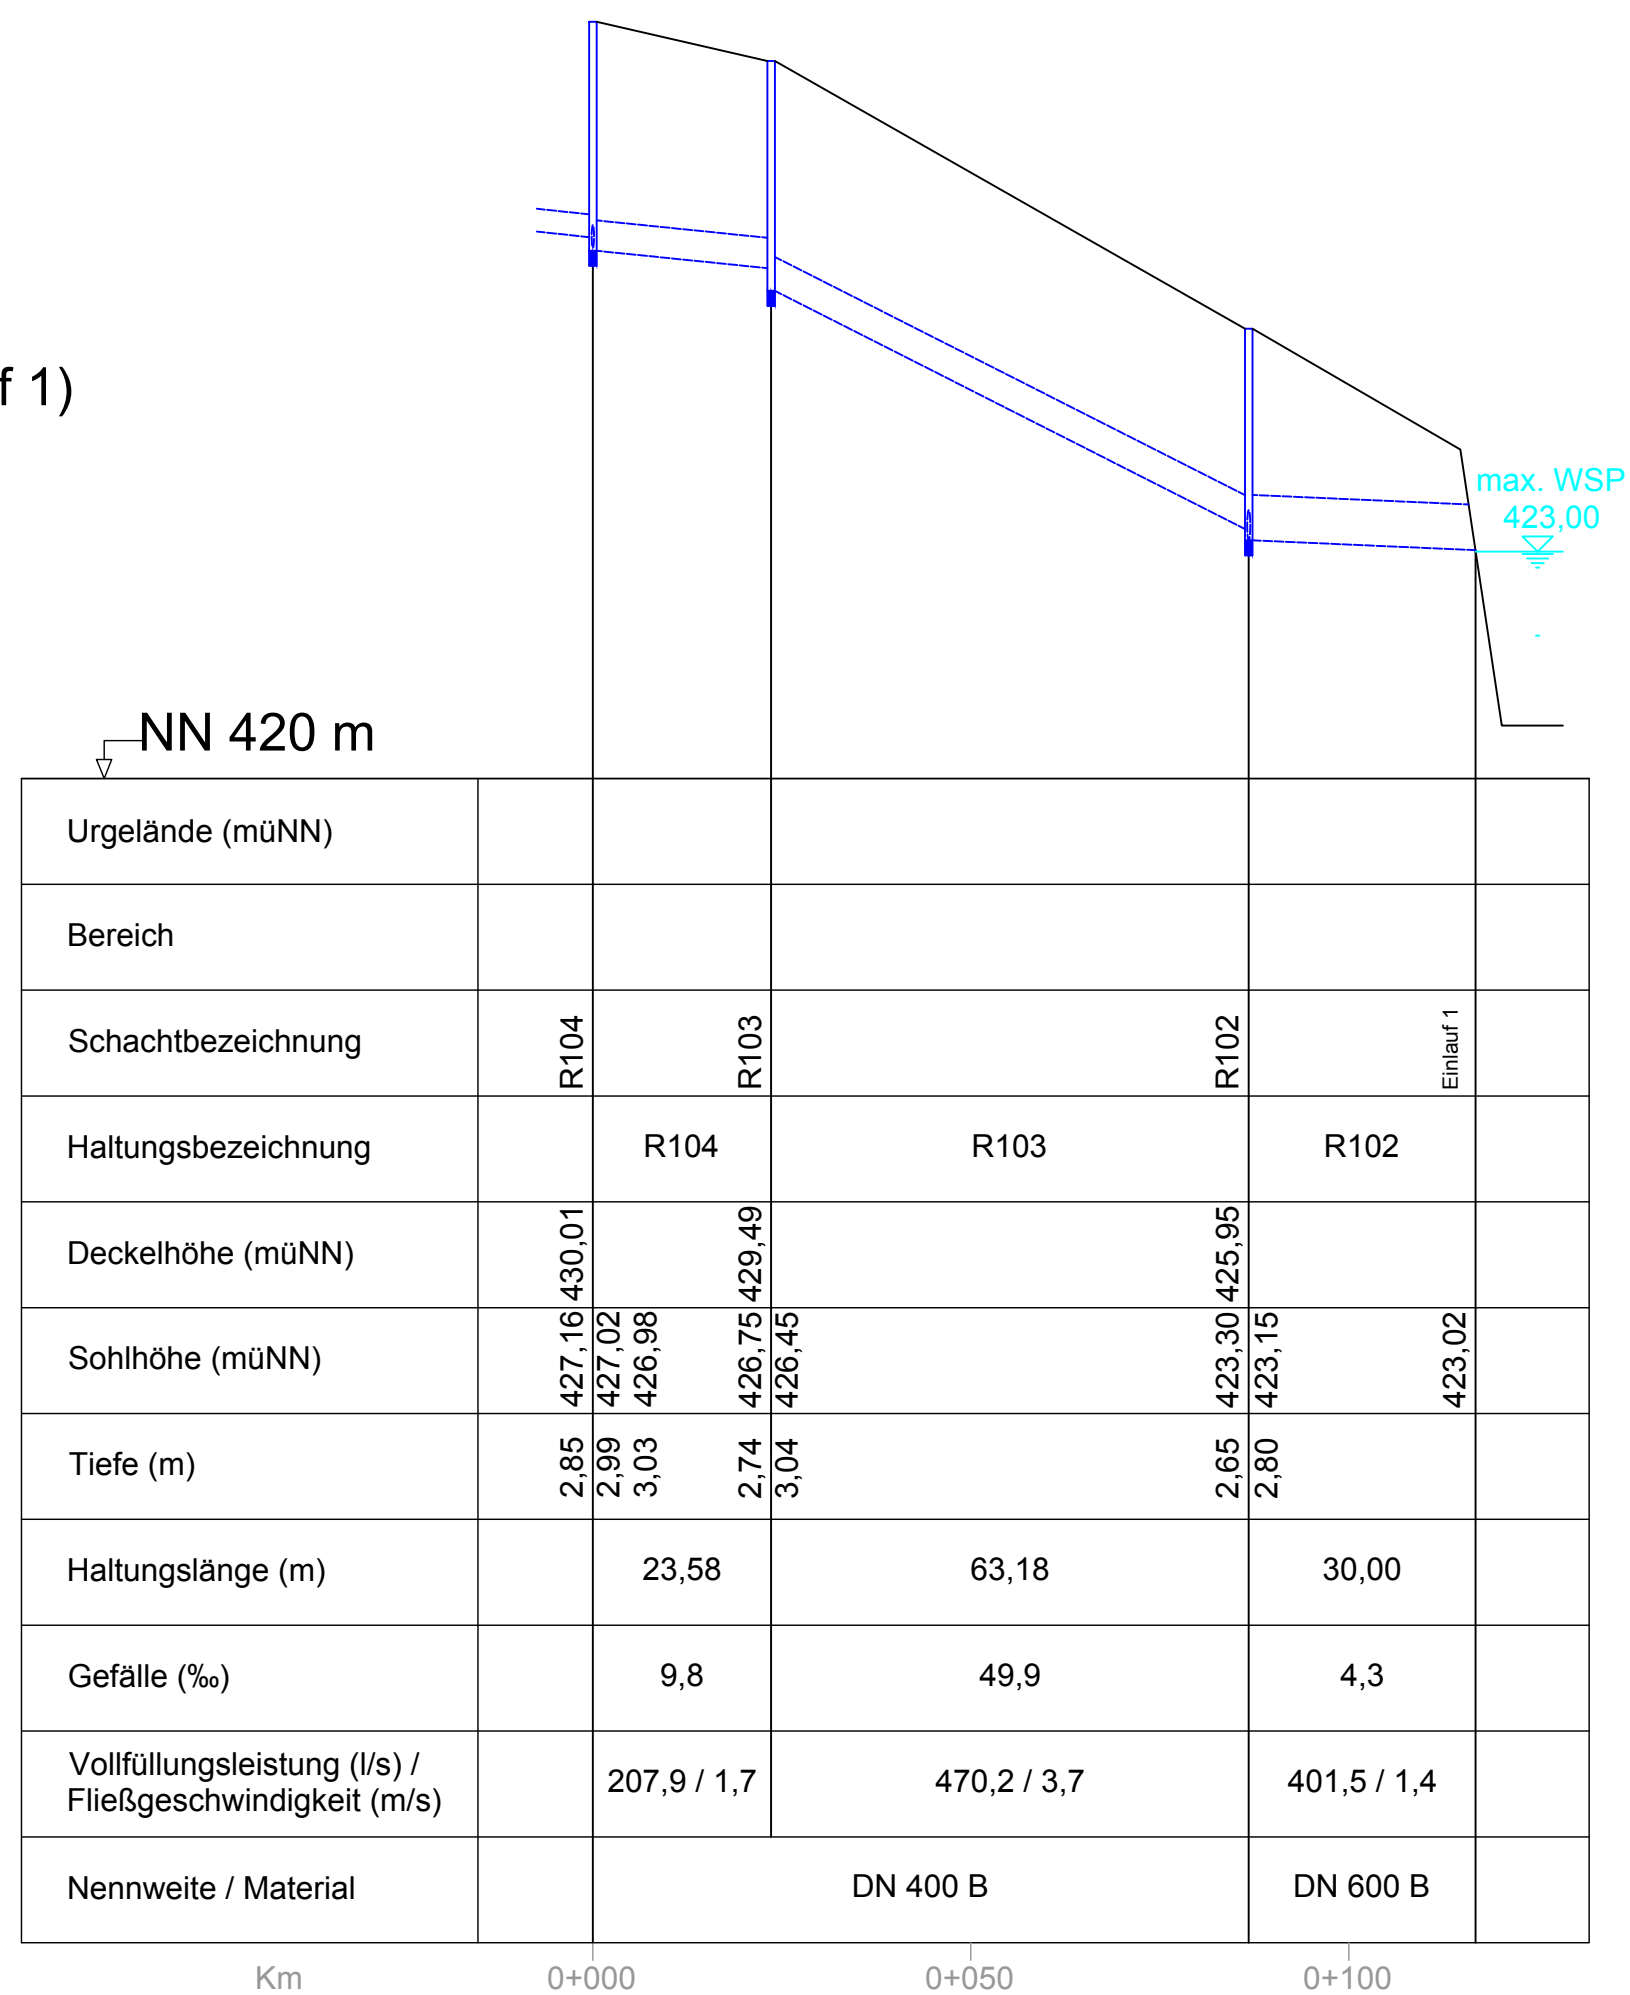

GENEHMIGUNGSPLANUNG vom November 2017


ÄNDERUNG	DATUM	INDEX	NAME

INHALT	Längsschnitt 1 und 2
BAUHERR	Gemeinde Wiesenfelden Georgsplatz 1 94344 Wiesenfelden
VORHABEN	Wasserrechtsverfahren "Einleiten von Niederschlagswasser aus dem Ortsteil Saulburg in den Furtbach"

ANLAGE	3	MASSSTAB	1:1000/100	PLANGROESSE	0,33 m2
PLANNUMMER	04	PROJEKTNUMMER	33260	BEARBEITET	Schmidbauer
DATUM	20. November 2017	DATEI	33260_4_LS_Längsschnitt.dwg	GEZEICHNET	Himstedt
				GEPRUEFT	Reinhold

UNTERSCHRIFT	
Entwurfsverfasser	Bauherr

SEHLHOFF GMBH  
Rachelstraße 53  
94315 Straubing  
www.sehloff.eu

Telefon 09421 9264-0  
Telefax 09421 9264-90  
straubing@sehloff.eu



Diese Zeichnung ist unser geistiges Eigentum. Sie darf gemäß §§ 12 und 17 UrhG und § 83 BGB ohne unsere schriftliche Genehmigung weder veröffentlicht noch unbefugt verwendet, noch Dritten zur Einsicht überlassen oder in sonstiger Weise inwiefern mitgeteilt werden.