Regenrückhaltenbecken
V = 645 m3 (Soll 630 m3)
V_{neu} = 1.335 m³ (V_{soll} = 1.319 m³)

LÄNGSSCHNITT

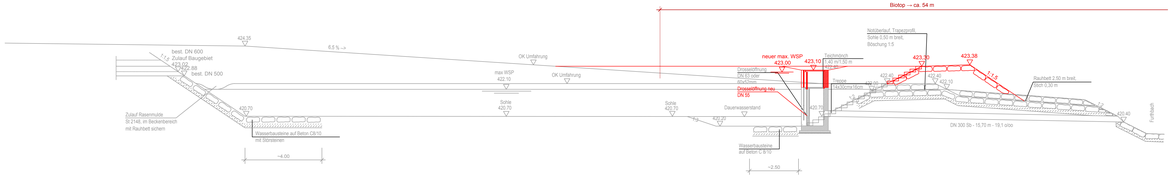

Querprofil 0+520.000

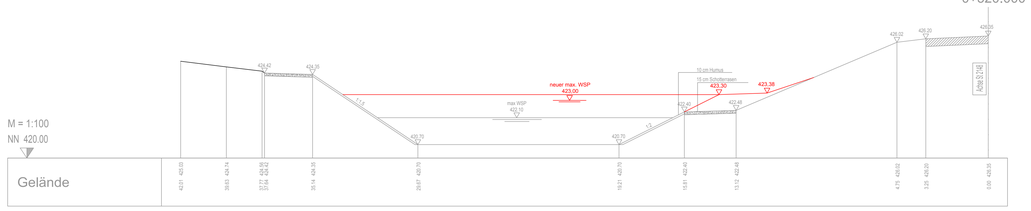

Querprofil 0+540.000

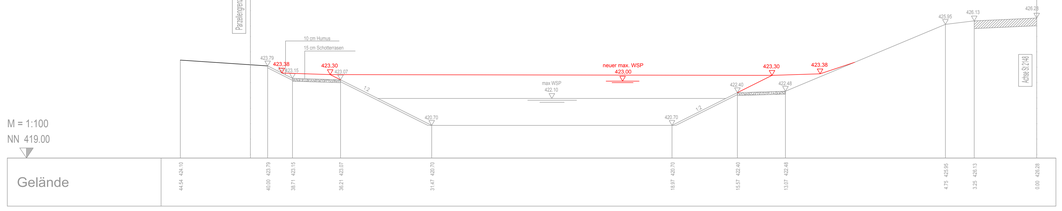

Querprofil 0+530.000

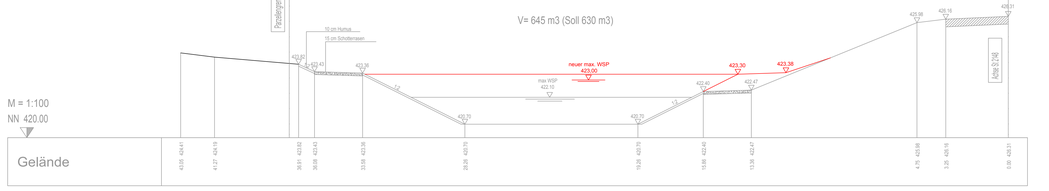

Querprofil 0+550.000

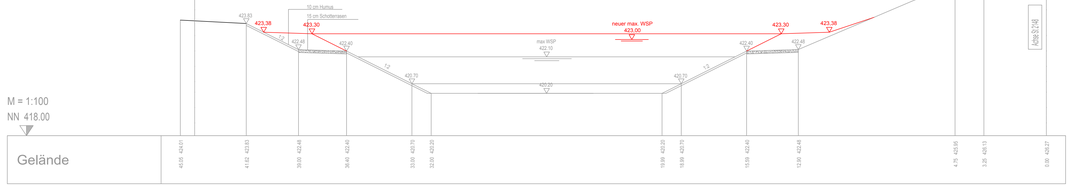

Zeichenerklärung

	Bestand
	Planung (5-jähriges Hochwasser)

GENEHMIGUNGSPLANUNG vom November 2017

AENDERUNG	DATUM	INDEX	NAME

INHALT: Regenrückhaltebecken 3

BAUHERR: Gemeinde Wiesenfelden
Georgsplatz 1
94344 Wiesenfelden

VORHABEN: Wasserrechtsverfahren "Einleiten von Niederschlagswasser aus dem Ortsteil Saulburg in den Furtbach"

ANLAGE 4.2	MASSSTAB 1:100	PLANGROESSE	0,59 m2
		BEARBEITET	Schneidbauer
PLANNUMMER 06	PROJEKTNUMMER 33260	GEZEICHNET	Hirnsteiß
		GEPRUEFT	Reinhold
DATUM 20. November 2017		DATEI 33260_4_DP_RRB.dwg	

UNTERSCHRIFT

Entwurfsverfasser | Bauherr

SEHLHOFF GMBH
Rachelstraße 53
94315 Straubing
www.sehlhoff.eu
Telefon 09421 9264-0
Telefax 09421 9264-90
straubing@sehlhoff.eu
SEHLHOFF GMBH INGENIEURE + ARCHITEKTEN

Das Werk einschließlich aller Teile ist urheberrechtlich geschützt. Jede Verwertung ist ohne Zustimmung des Verfassers unzulässig und strafbar. Dies gilt insbesondere für Vervielfältigungen, Übersetzungen, Mikroverfilmungen und die Einspeicherung und Verarbeitung in elektronischen Medien.