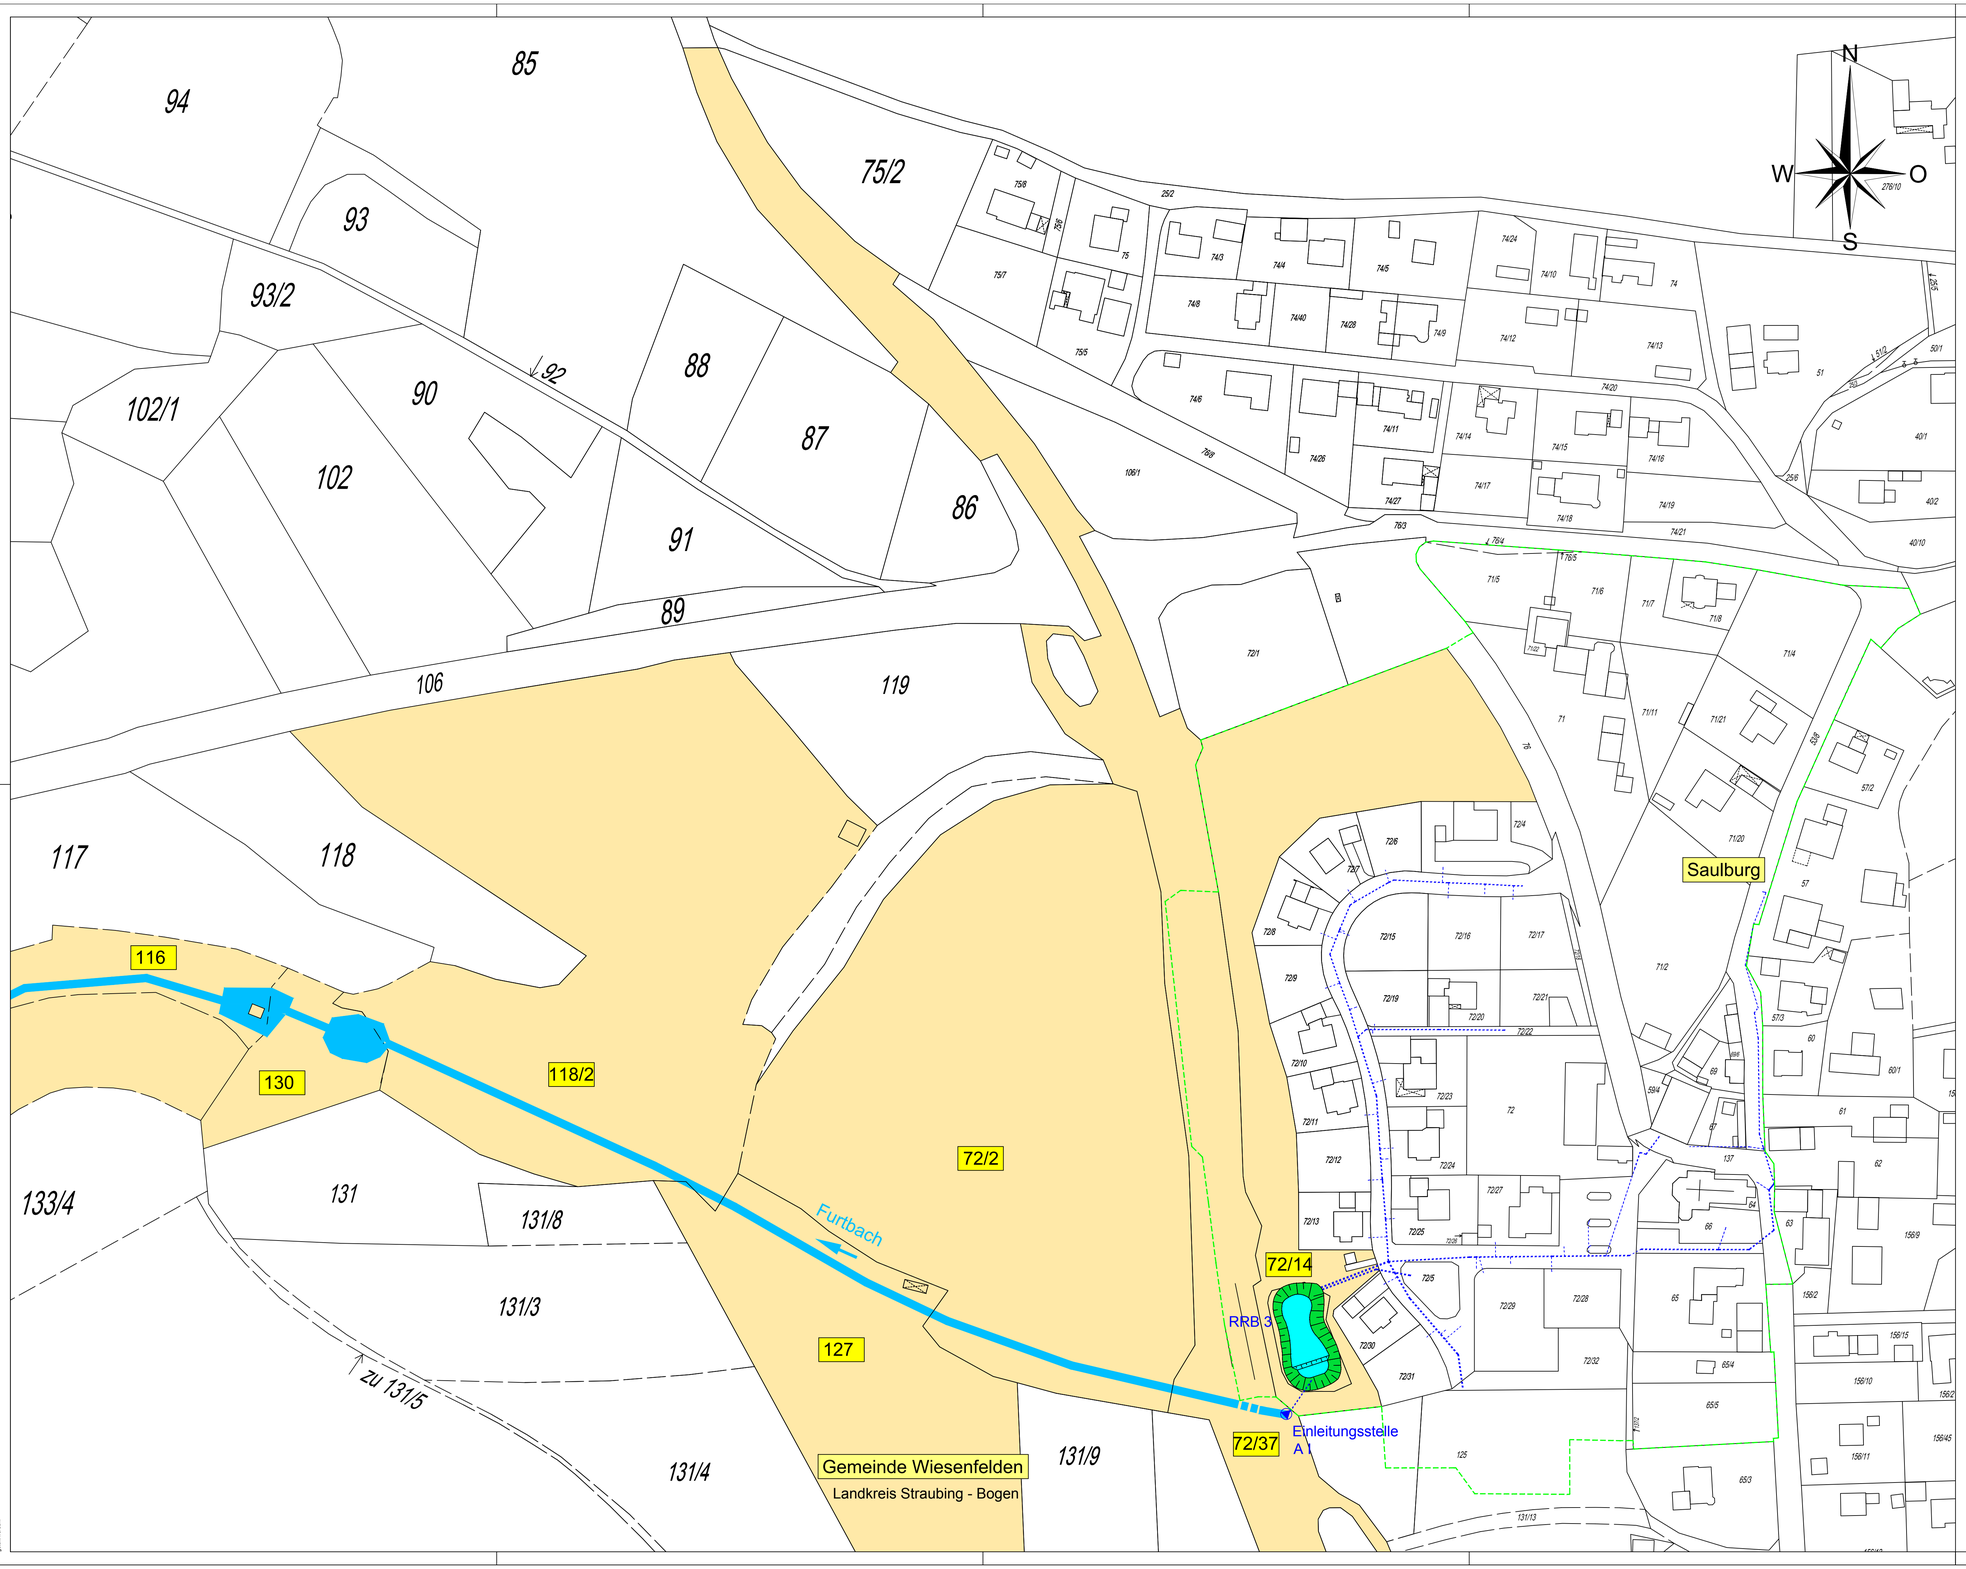

Zeichenerklärung

	Einleitungsstelle
	bestehender Regenwasserkanal
	Einzugsgebiet

GENEHMIGUNGSPLANUNG vom November 2017

AENDERUNG	DATUM	INDEX	NAME

INHALT: Grundstückslageplan

BAUHERR: Gemeinde Wiesenfelden
Georgsplatz 1
94344 Wiesenfelden

VORHABEN: Wasserrechtsverfahren "Einleiten von Niederschlagswasser aus dem Ortsteil Saulburg in den Furtbach"

ANLAGE 5.2	MASSSTAB 1:1000	PLANGROESSE	0.56 m2
		BEARBEITET	Schmidbauer
PLANNUMMER 07	PROJEKTNUMMER 33260	GEZEICHNET	Simon
		GEPRUEFT	Reinhold
DATUM 20. November 2017		DATEI 33260_4_LP_170216SiJu_Grundstückslp.dwg	

UNTERSCHRIFT

Entwurfsverfasser Bauherr

SEHLHOFF GMBH
Rachelstraße 53
94315 Straubing
www.sehlhoff.eu
Telefon 09421 9264-0
Telefax 09421 9264-90
straubing@sehlhoff.eu

SEHLHOFF GMBH
INGENIEURE • ARCHITEKTEN