




Schnitt A-A

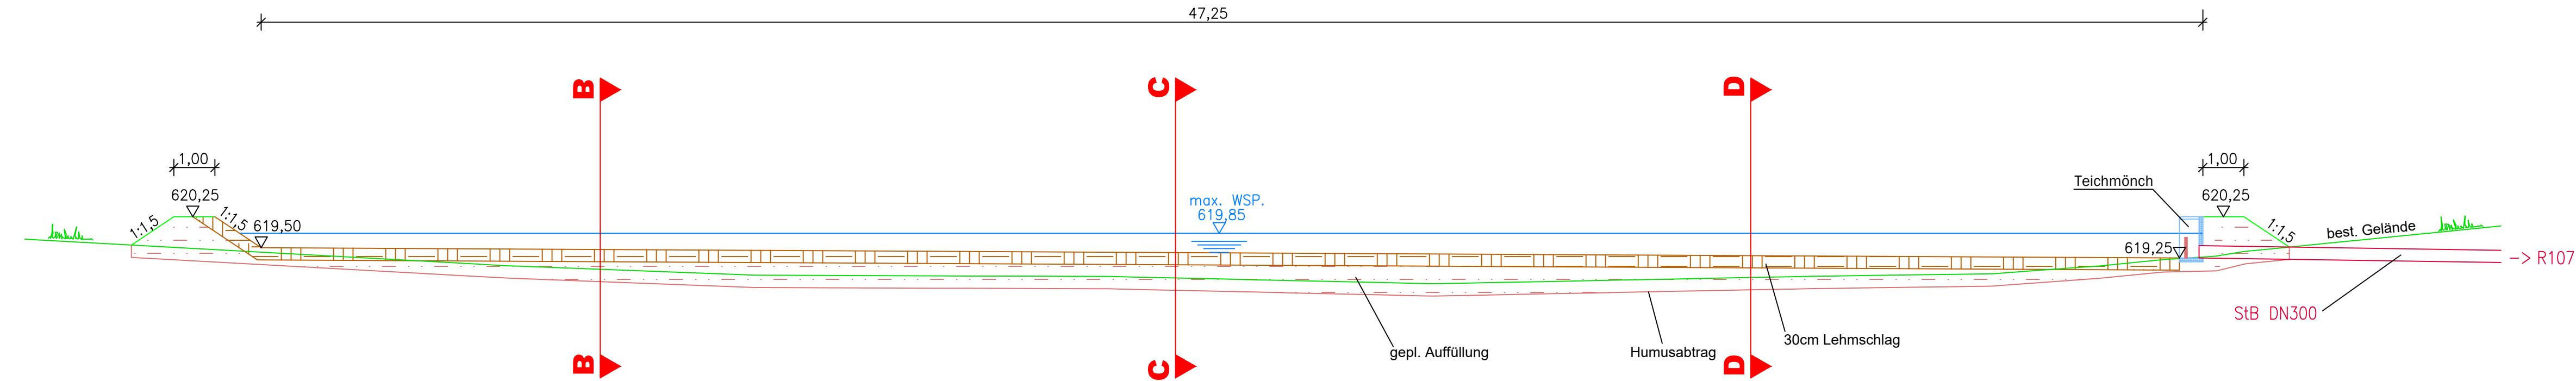


Schnitt B-B

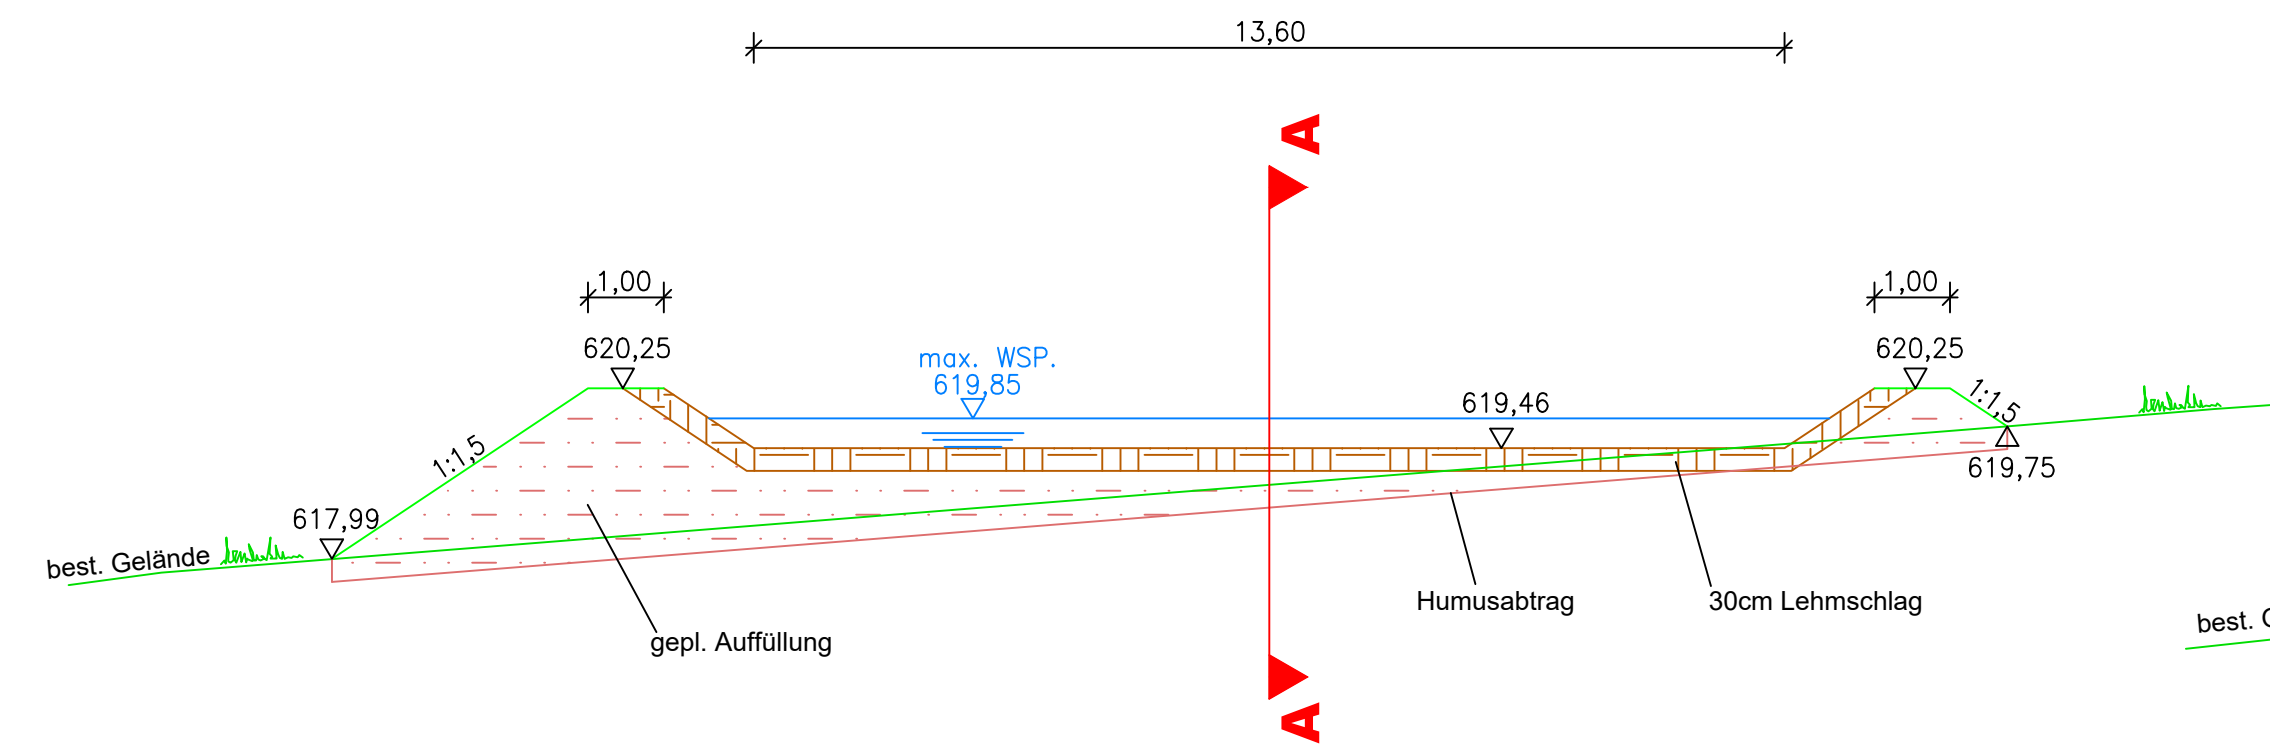

Schnitt C-C

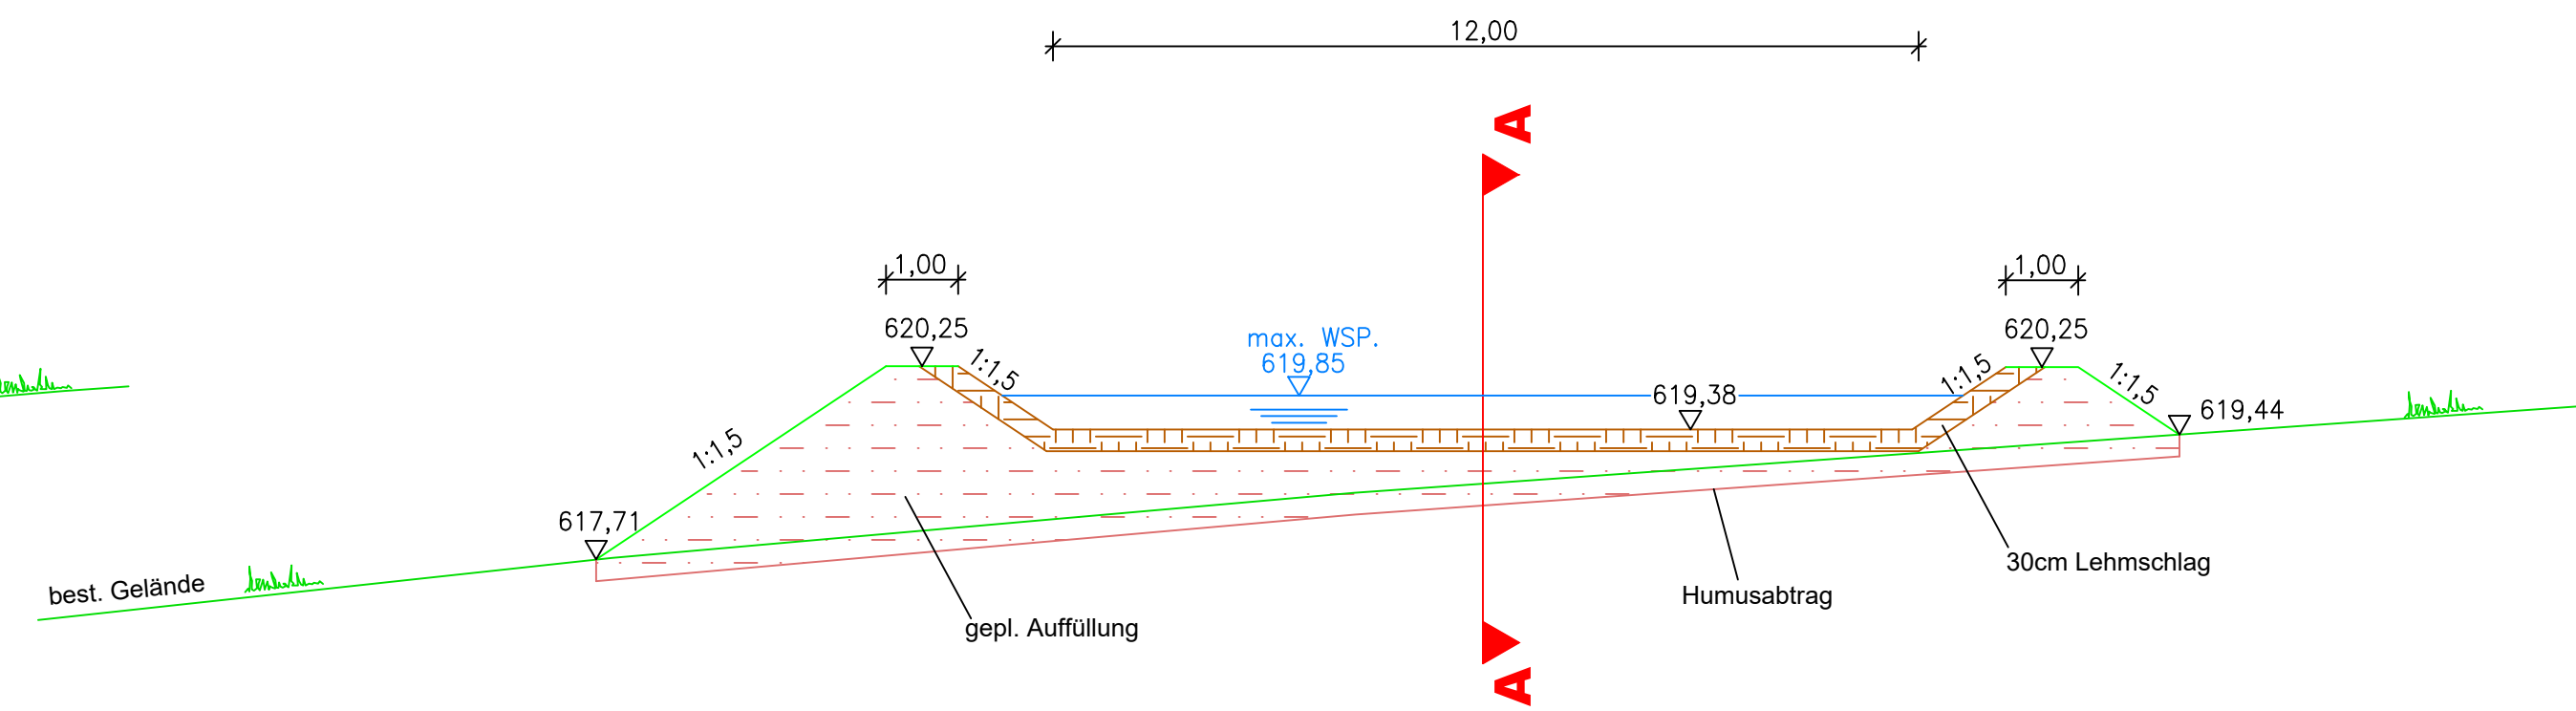

Schnitt D-D

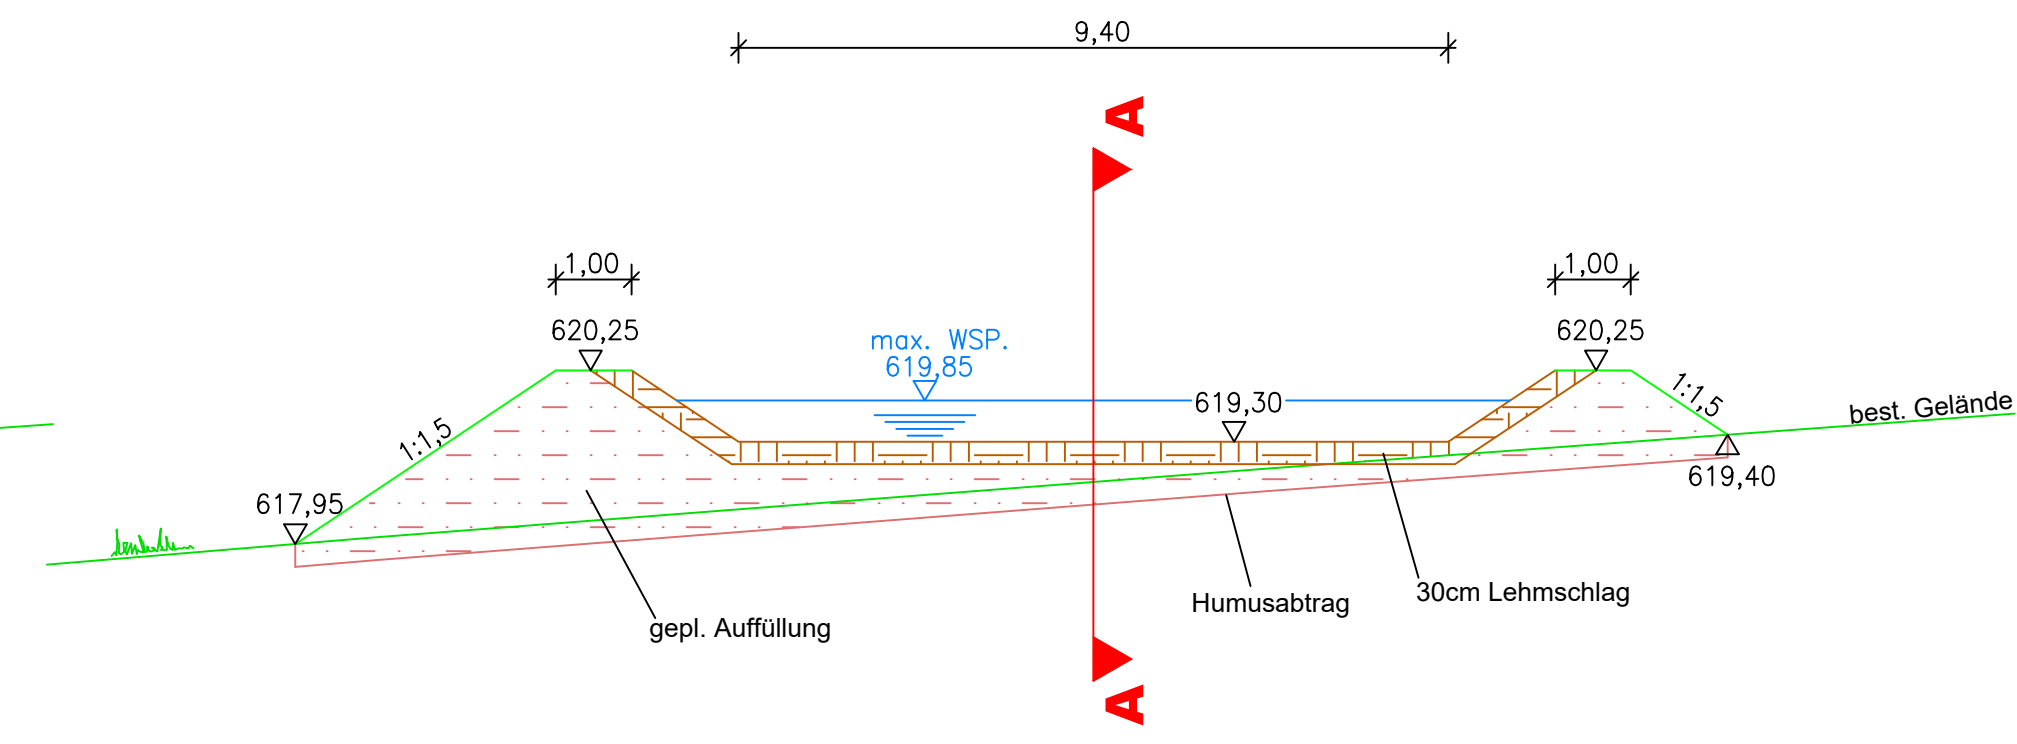

Nr.	Änderungen	Datum	Name

	Konzepte Erschließung Bauberatung	KEB Bauplanungs GmbH Hirschberger Ring 10 94315 Straubing Tel. 09421/3106-0 Fax 09421/3106-29						
	Vorhaben: Wasserrechtsverfahren BG Ebenfeld OT Höhenberg	<table border="1"> <tr> <th>Datum</th> <th>Name</th> </tr> <tr> <td>bearbeitet: 01/17</td> <td>Steinbauer</td> </tr> <tr> <td>gezeichnet: 01/17</td> <td>Drexler</td> </tr> </table>	Datum	Name	bearbeitet: 01/17	Steinbauer	gezeichnet: 01/17	Drexler
	Datum	Name						
bearbeitet: 01/17	Steinbauer							
gezeichnet: 01/17	Drexler							
Vorhabensträger: Gemeinde Wiesenfelden Landkreis: Straubing-Bogen	Projekt-Nr.: 02250 Anlage: 4							

Maßstab: 1:100	REGENRÜCKHALTEBECKEN (Schnitt A-A; Schnitt B-B; Schnitt C-C; Schnitt D-D)
-------------------	---

Vorhabensträger:	Entwurfsverfasser: Straubing, den
------------------	--------------------------------------